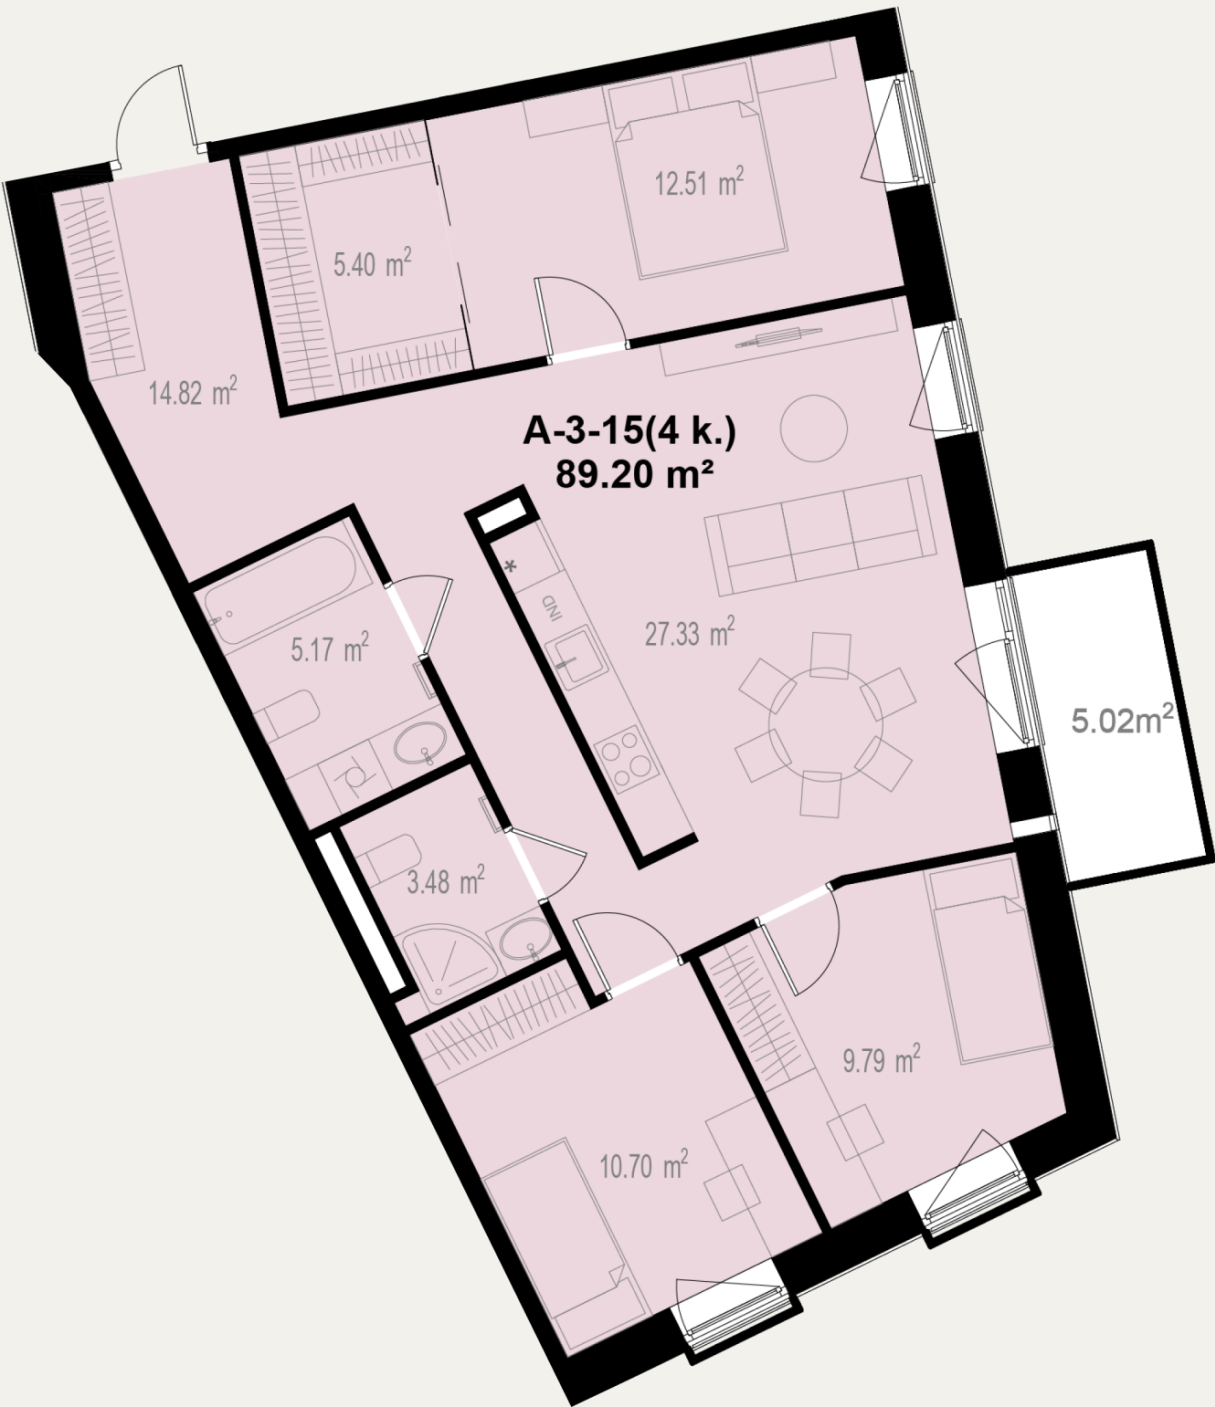


A-3-15


331 600 €

Statusas	Laisvas
Kvadrato kaina	3 717 € / m²
Aukštas	3
Kambarių sk.	4
Plotas	89,2 m²
Balkono plotas	5,02 m²
Kryptis	Pietūs - Rytai
Tipas	Butas
Etapas	1
Apdaila	Dalinė
Savybės	Didelė svetainė

Kontaktai

+370 637 73600
pardavimai@realco.lt

Butas aukšte

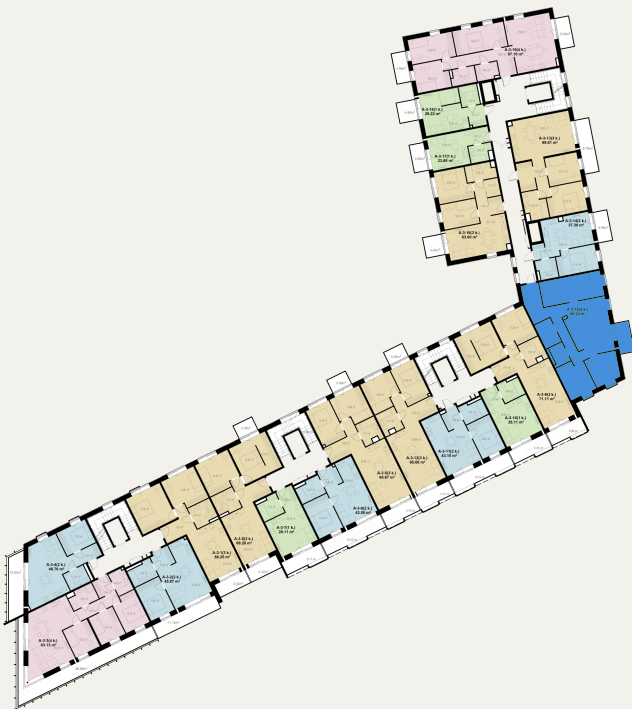

Gyvenvietėje

