
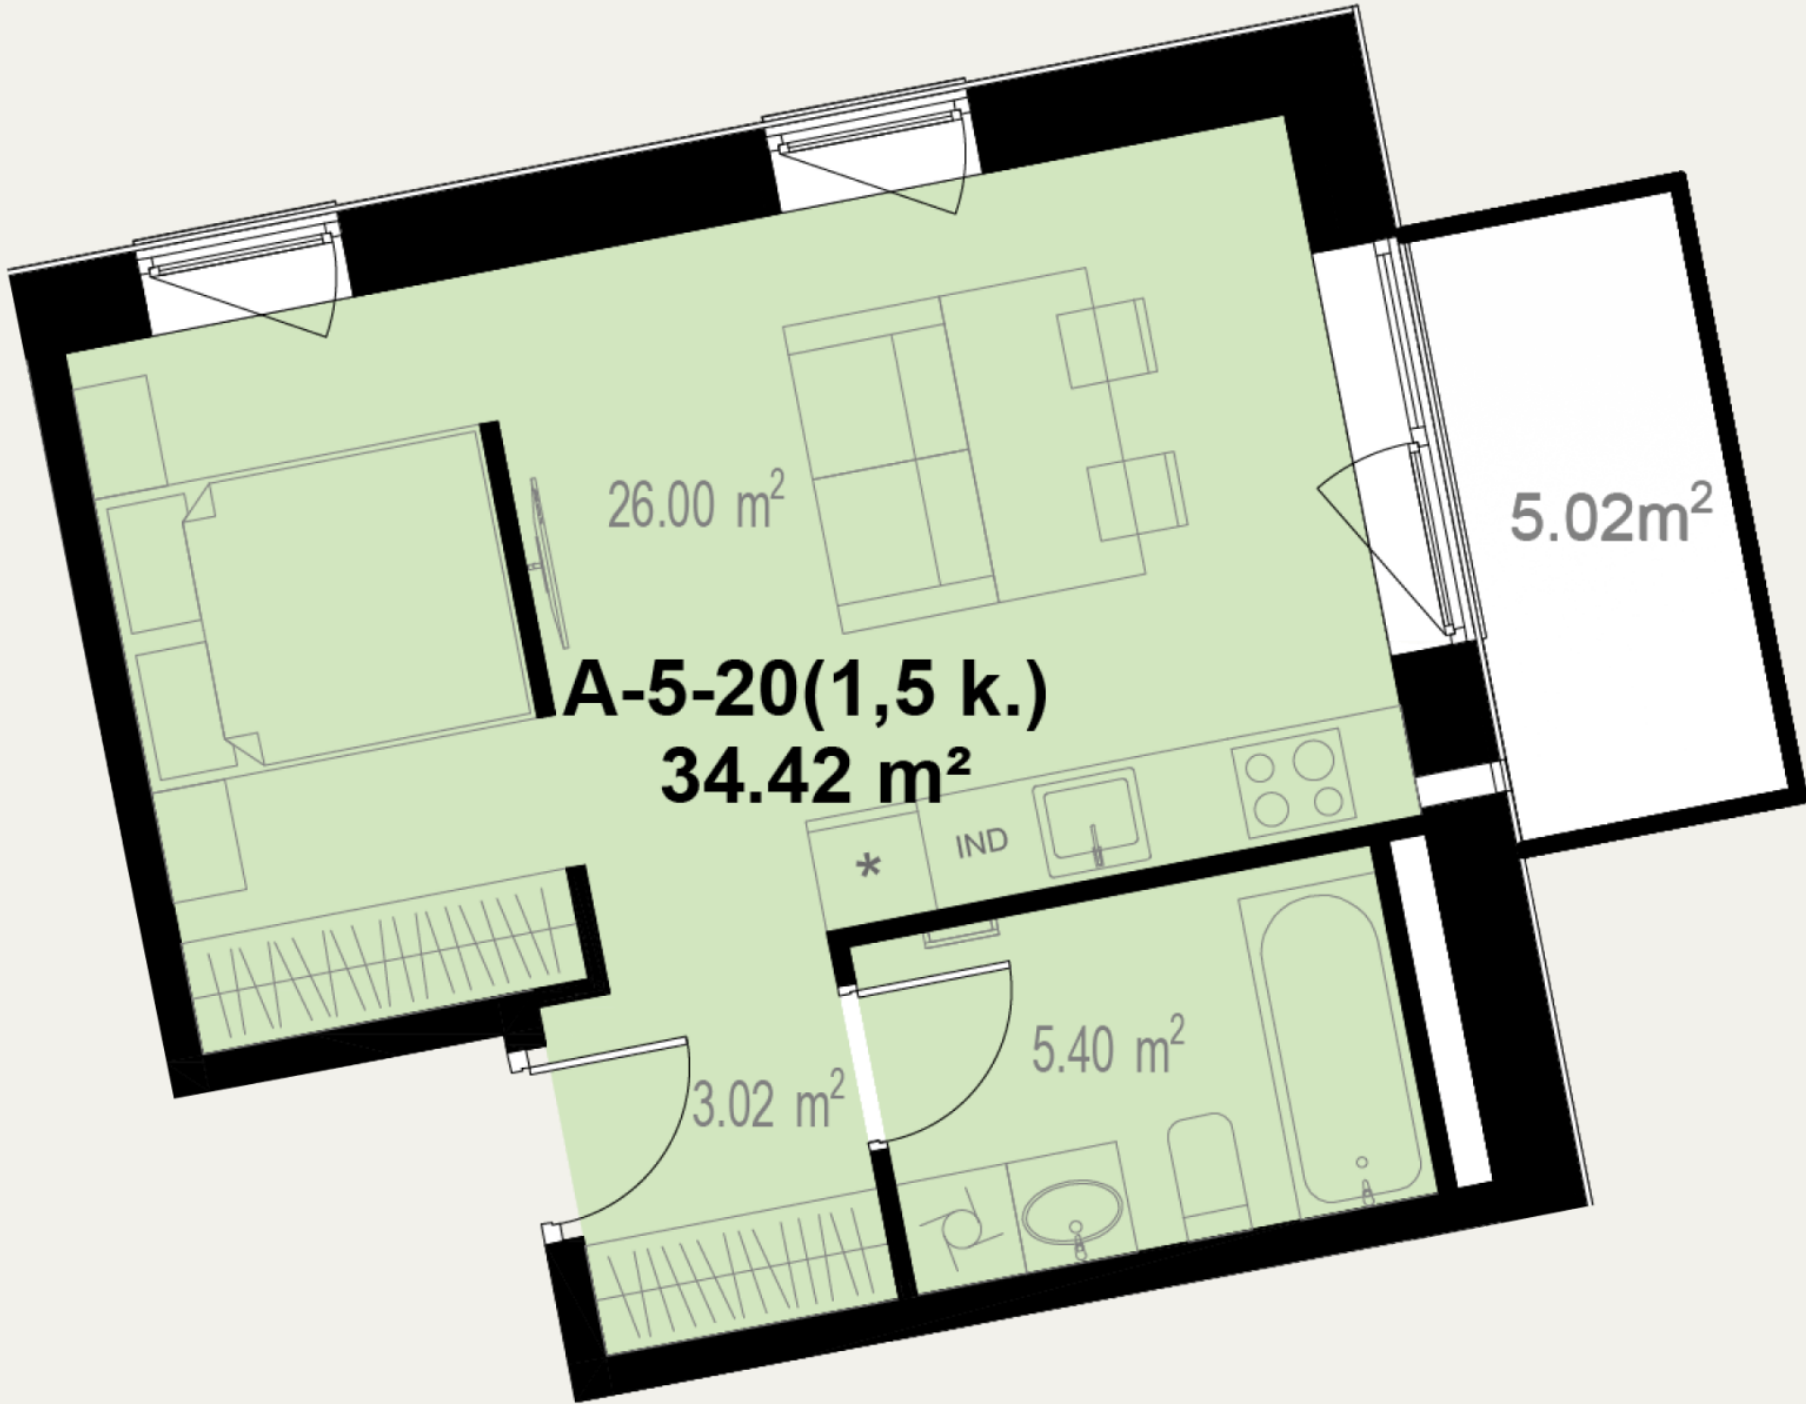


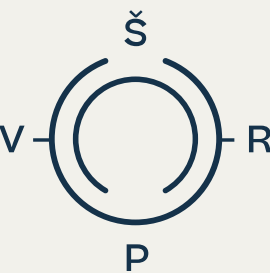

A-5-20

119 700 €

Statusas	Parduotas
Kvadrato kaina	3 478 € / m²
Aukštas	5
Kambarių sk.	1
Plotas	34,42 m²
Balkono plotas	5,02 m²
Kryptis	Šiaurė - Rytai
Tipas	Butas
Etapas	1
Apdaila	Dalinė

Kontaktai

+370 637 73600
pardavimai@realco.lt

Butas aukšte



Gyvenvietėje

