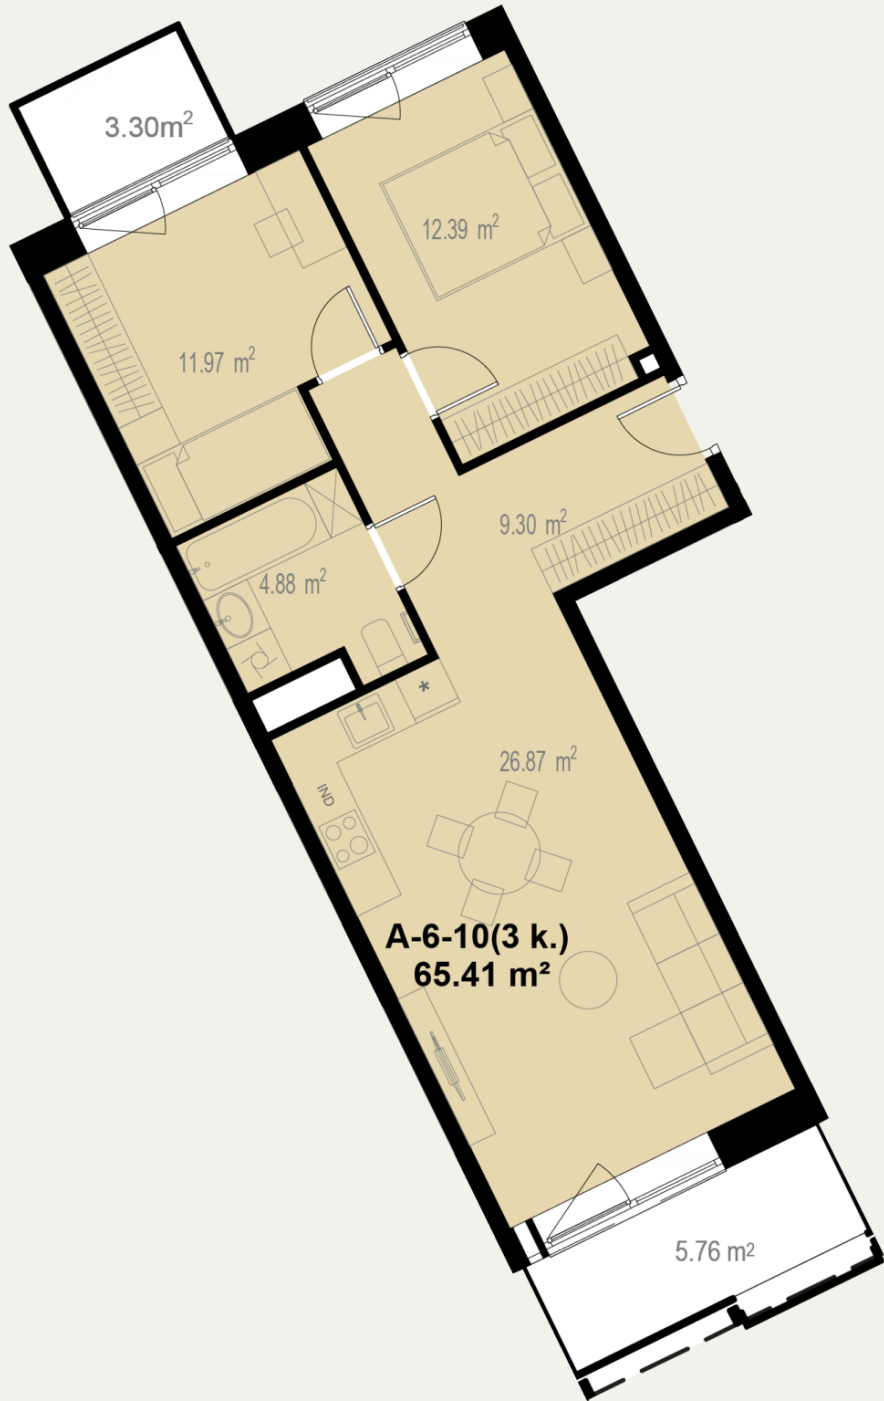



A-6-10250 200 €

Statusas	Laisvas
Kvadrato kaina	3 825 € / m ²
Aukštas	6
Kambarių sk.	3
Plotas	65,41 m ²
Balkono plotas	5,76+3,30 m ²
Kryptis	Šiaurė - Pietūs
Tipas	Butas
Etapas	1
Apdaila	Dalinė
Savybės	Didelė svetainė

Kontaktai

+370 637 73600
pardavimai@realco.lt

Butas aukšte

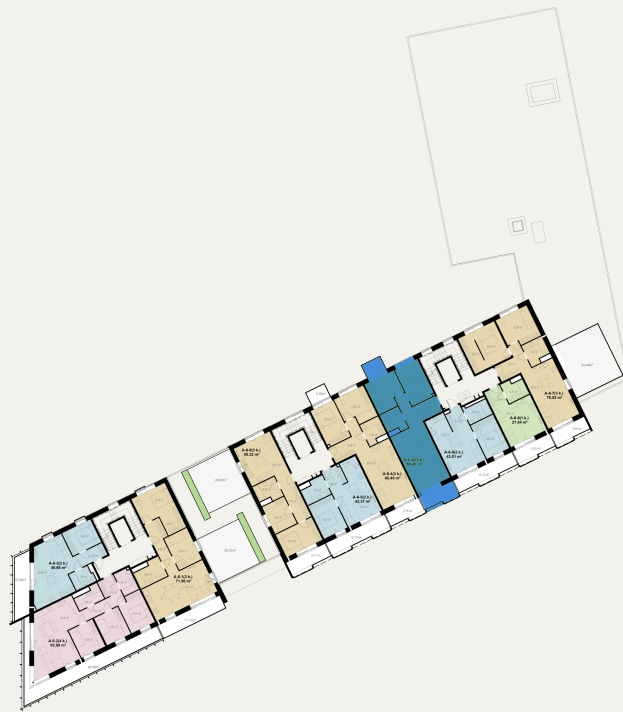

Gyvenvietėje

