
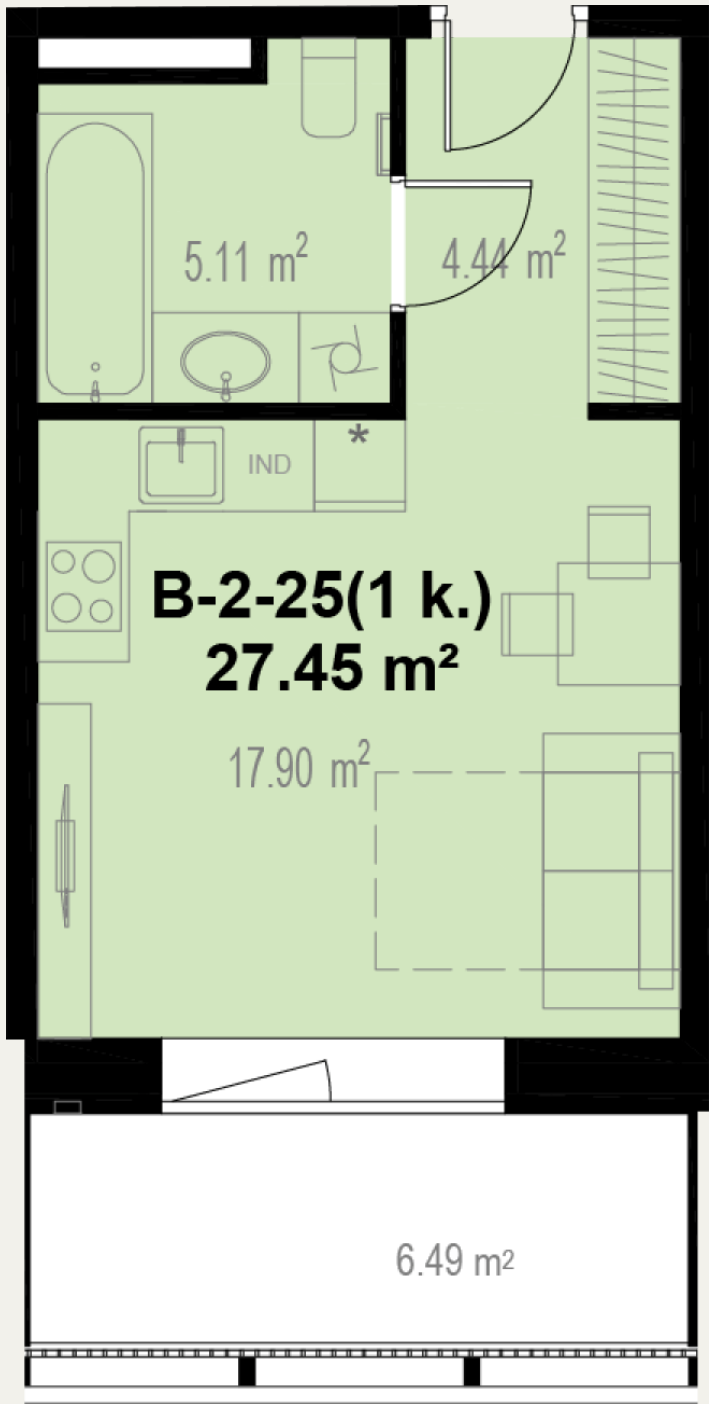


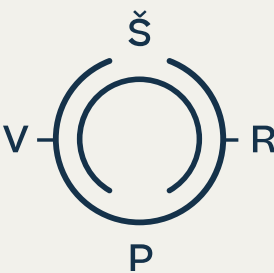

B-2-25

101 200 €

Statusas	Parduotas
Kvadrato kaina	3 687 € / m ²
Aukštas	2
Kambarių sk.	1
Plotas	27,45 m ²
Balkono plotas	6,49 m ²
Kryptis	Pietūs
Tipas	Butas
Etapas	1
Apdaila	Dalinė

Kontaktai

+370 637 73600
pardavimai@realco.lt

Butas aukšte



Gyvenvietėje

