


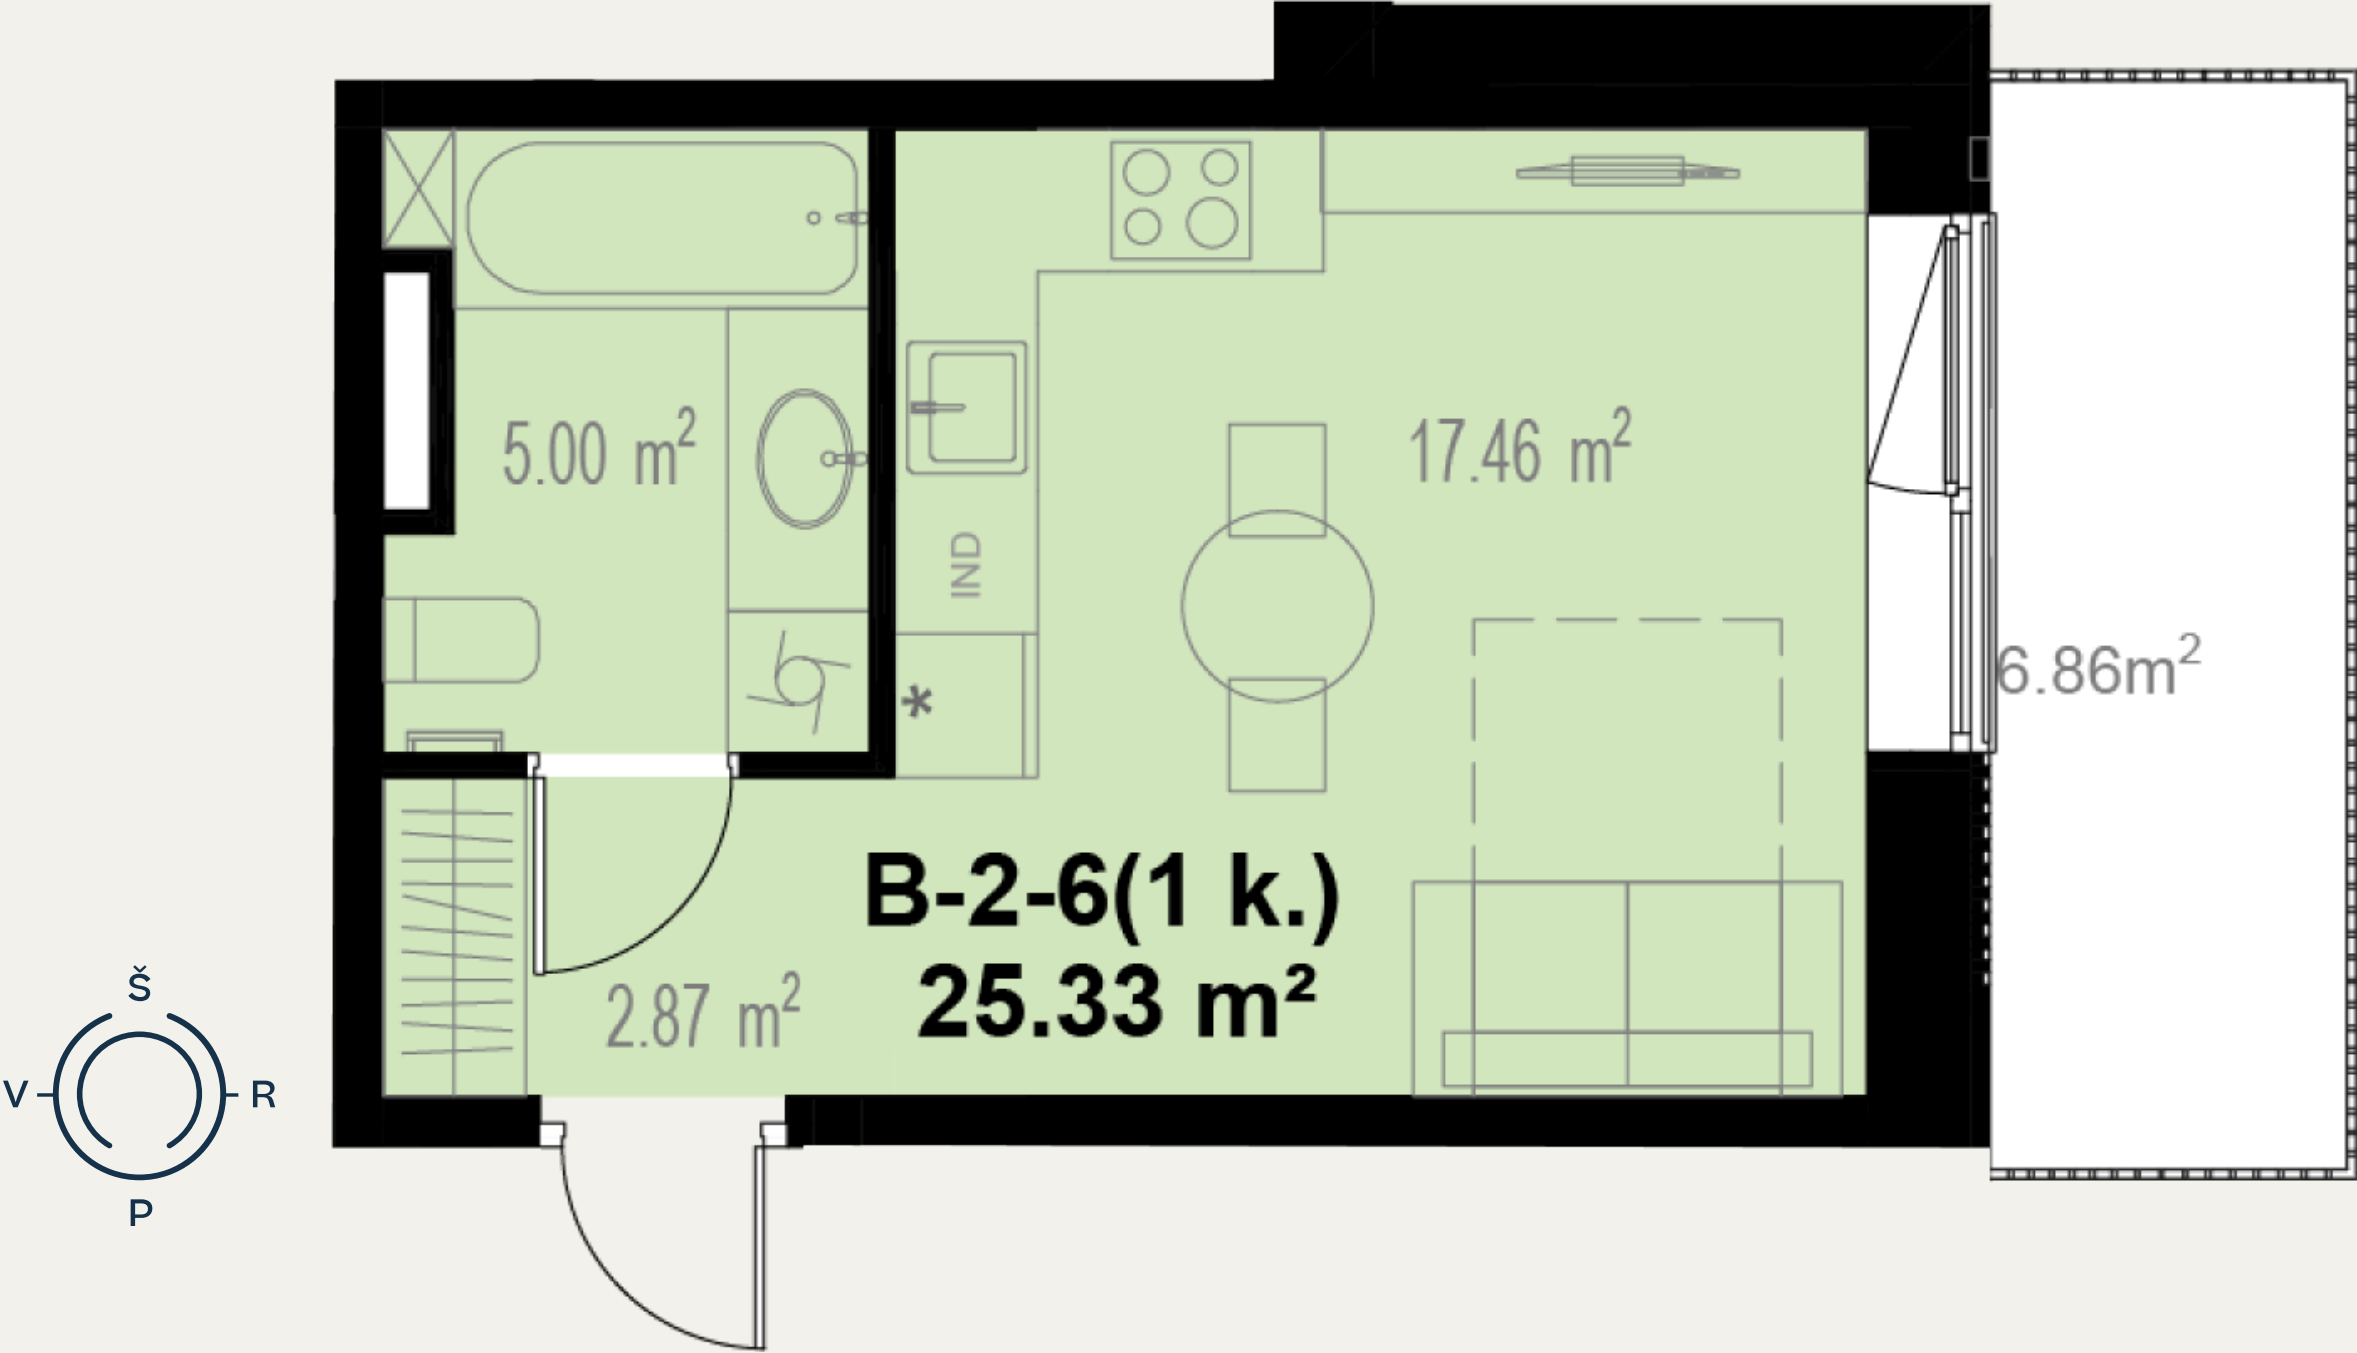

B-2-6

90 000 €

Statusas	Parduotas
Kvadrato kaina	3 553 € / m²
Aukštas	2
Kambarių sk.	1
Plotas	25,33 m²
Balkono plotas	6,86 m²
Kryptis	Rytai
Tipas	Butas
Etapas	1
Apdaila	Dalinė

Kontaktai

+370 637 73600
pardavimai@realco.lt

Butas aukšte



Gyvenvietėje

