
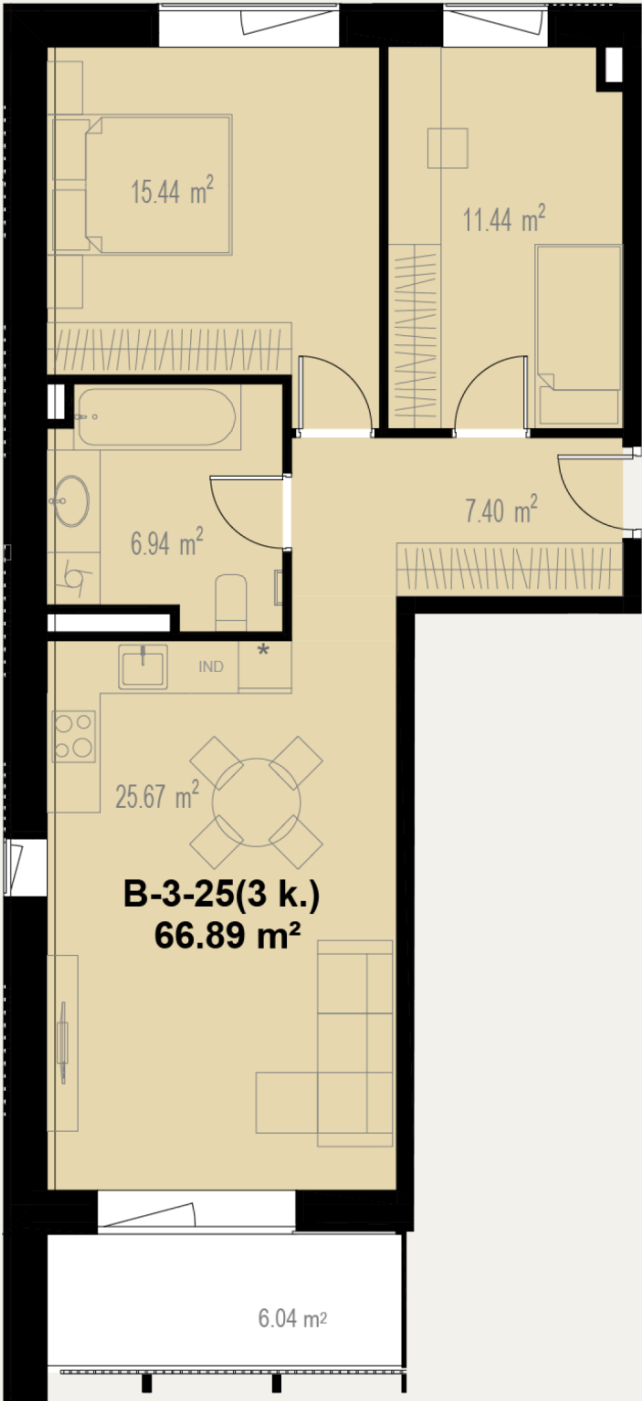


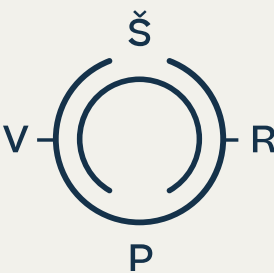

B-3-25

242 400 €

Statusas	Laisvas
Kvadrato kaina	3 624 € / m²
Aukštas	3
Kambarių sk.	3
Plotas	66,89 m²
Balkono plotas	6,04 m²
Kryptis	Šiaurė - Pietūs
Tipas	Butas
Etapas	1
Apdaila	Dalinė
Savybės	Didelė svetainė

Kontaktai

+370 637 73600
pardavimai@realco.lt

Butas aukšte



Gyvenvietėje

