
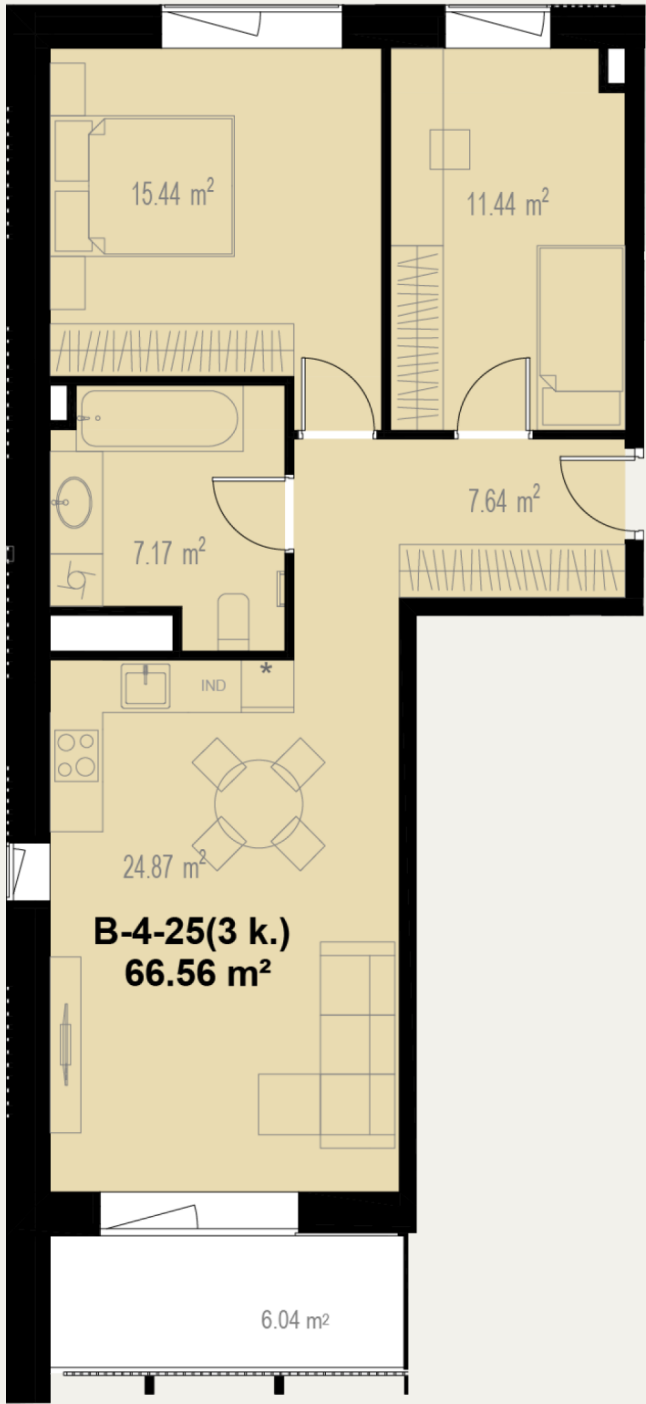


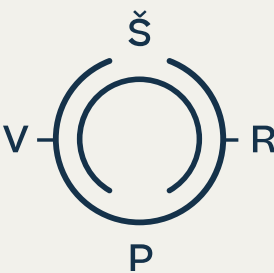

B-4-25

243 600 €

Statusas	Laisvas
Kvadrato kaina	3 660 € / m²
Aukštas	4
Kambarių sk.	3
Plotas	66,56 m²
Balkono plotas	6,04 m²
Kryptis	Šiaurė - Pietūs
Tipas	Butas
Etapas	1
Apdaila	Dalinė

Kontaktai

+370 637 73600
pardavimai@realco.lt

Butas aukšte



Gyvenvietėje

