
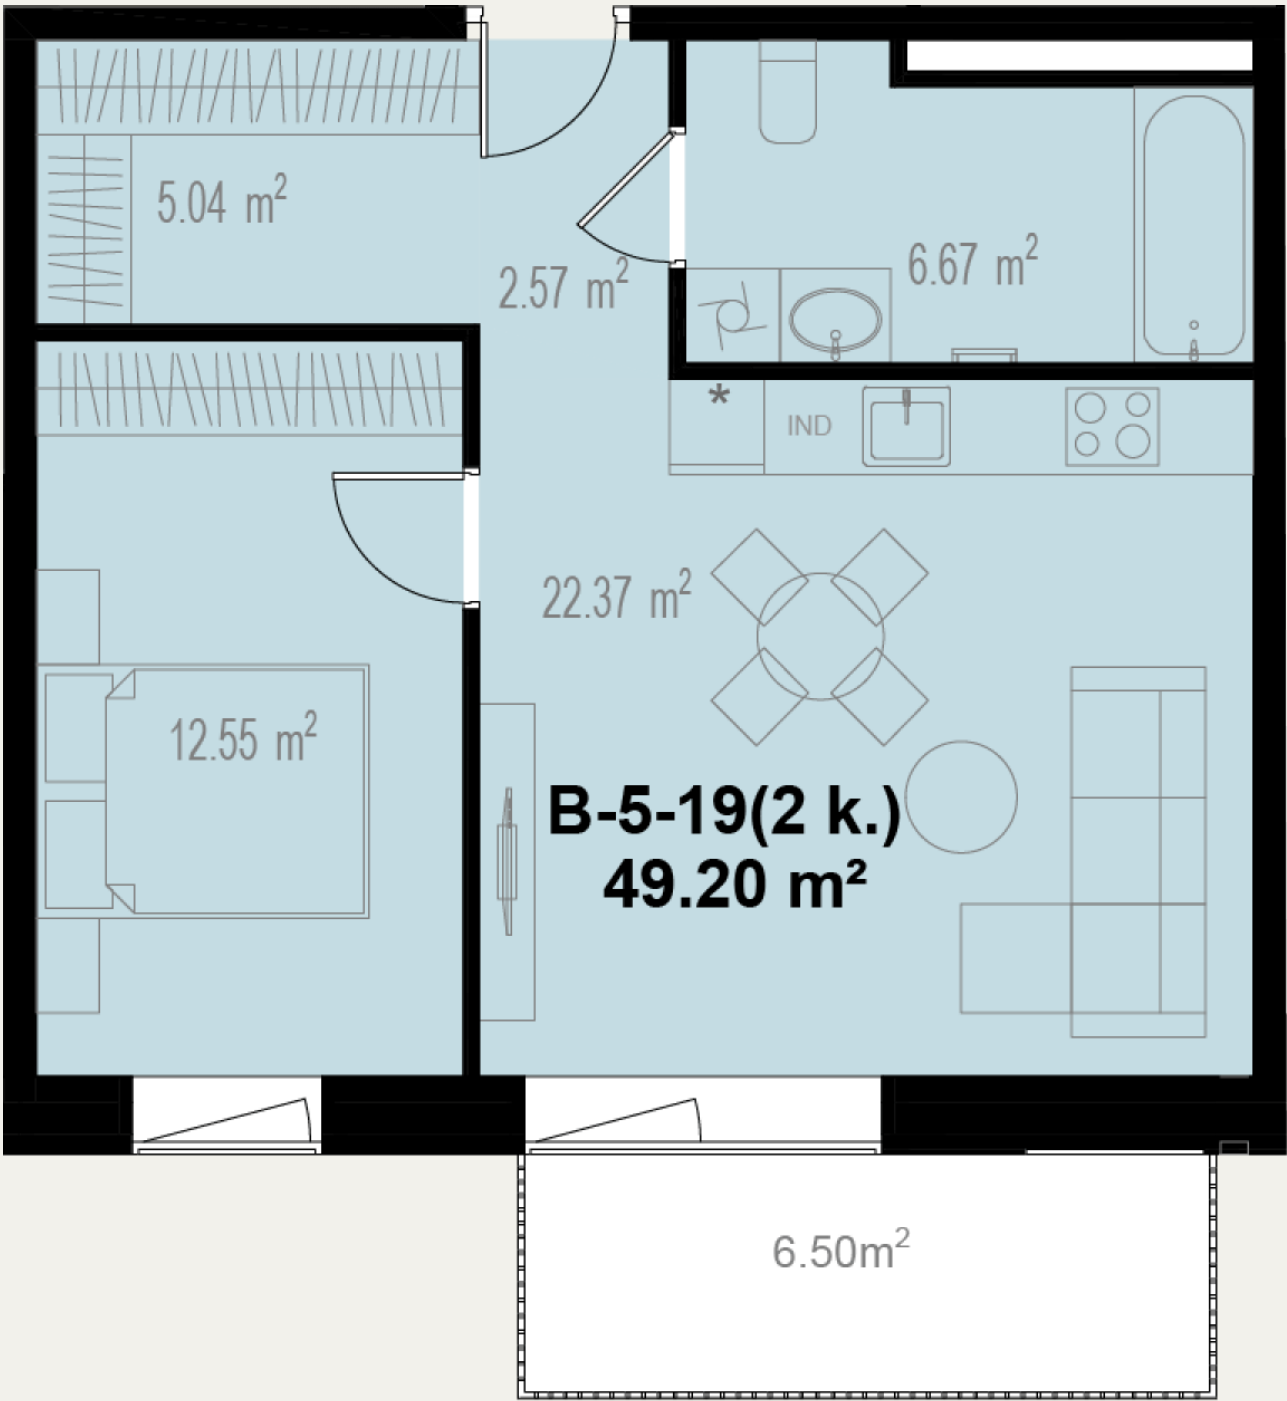


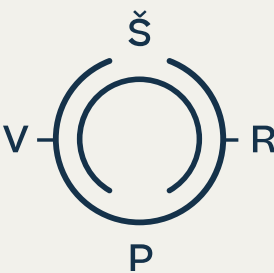

B-5-19

192 500 €

Statusas	Laisvas
Kvadrato kaina	3 913 € / m ²
Aukštas	5
Kambarių sk.	2
Plotas	49,2 m ²
Balkono plotas	6,5 m ²
Kryptis	Pietūs
Tipas	Butas
Etapas	1
Apdaila	Dalinė

Kontaktai

+370 637 73600
pardavimai@realco.lt

Butas aukšte



Gyvenvietėje

