
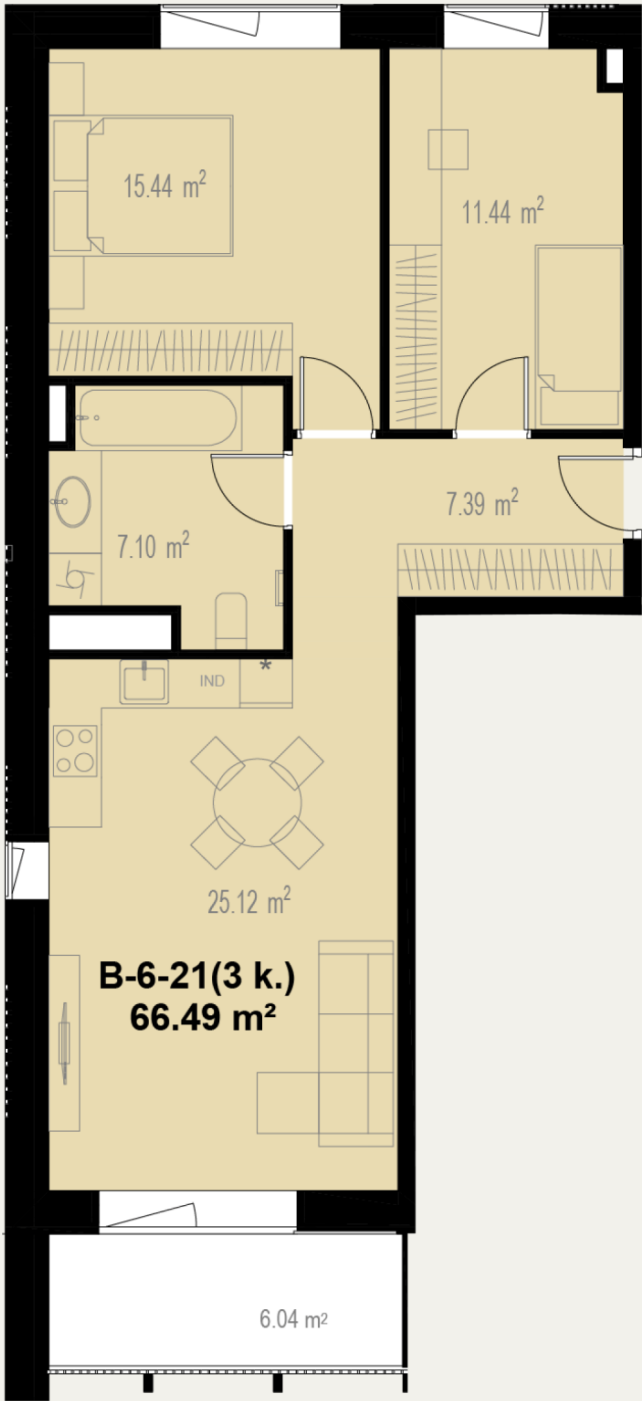


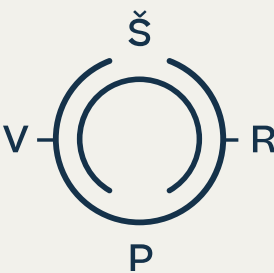

B-6-21


247 600 €

Statusas	Laisvas
Kvadrato kaina	3 724 € / m²
Aukštas	6
Kambarių sk.	3
Plotas	66,49 m²
Balkono plotas	6,04 m²
Kryptis	Šiaurė - Pietūs
Tipas	Butas
Etapas	1
Apdaila	Dalinė
Savybės	Didelė svetainė

Kontaktai

+370 637 73600
pardavimai@realco.lt

Butas aukšte

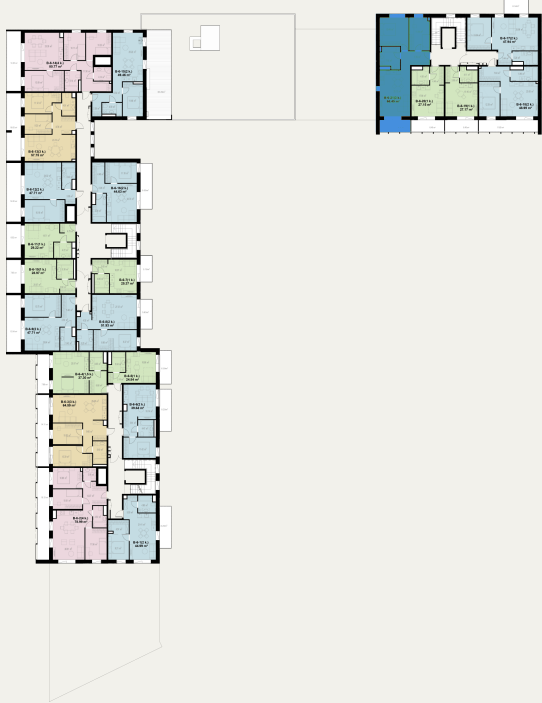

Gyvenvietėje

