
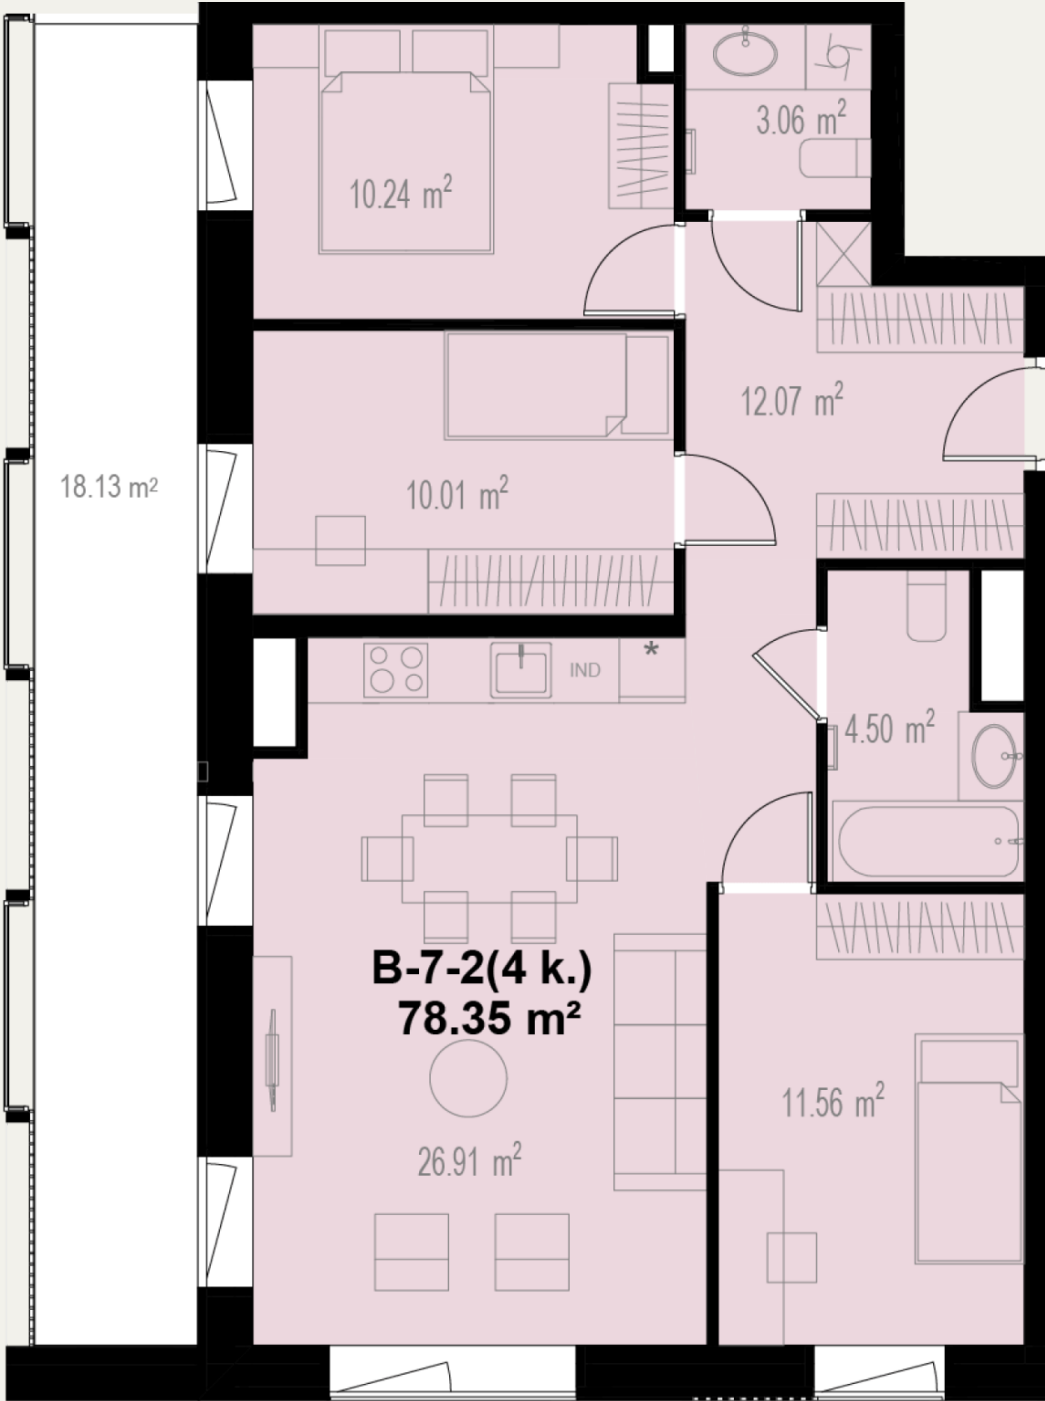


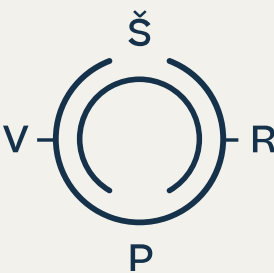

B-7-2


315 000 €

Statusas	Laisvas
Kvadrato kaina	4 020 € / m²
Aukštas	7
Kambarių sk.	4
Plotas	78,35 m²
Balkono plotas	18,13 m²
Kryptis	Pietūs - Vakariai
Tipas	Butas
Etapas	1
Apdaila	Dalinė
Savybės	Didelė svetainė

Kontaktai

+370 637 73600
pardavimai@realco.lt

Butas aukšte

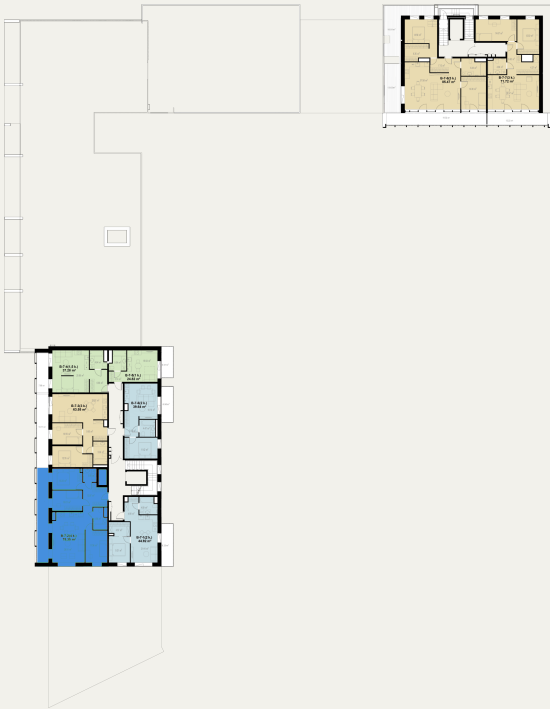

Gyvenvietėje

