


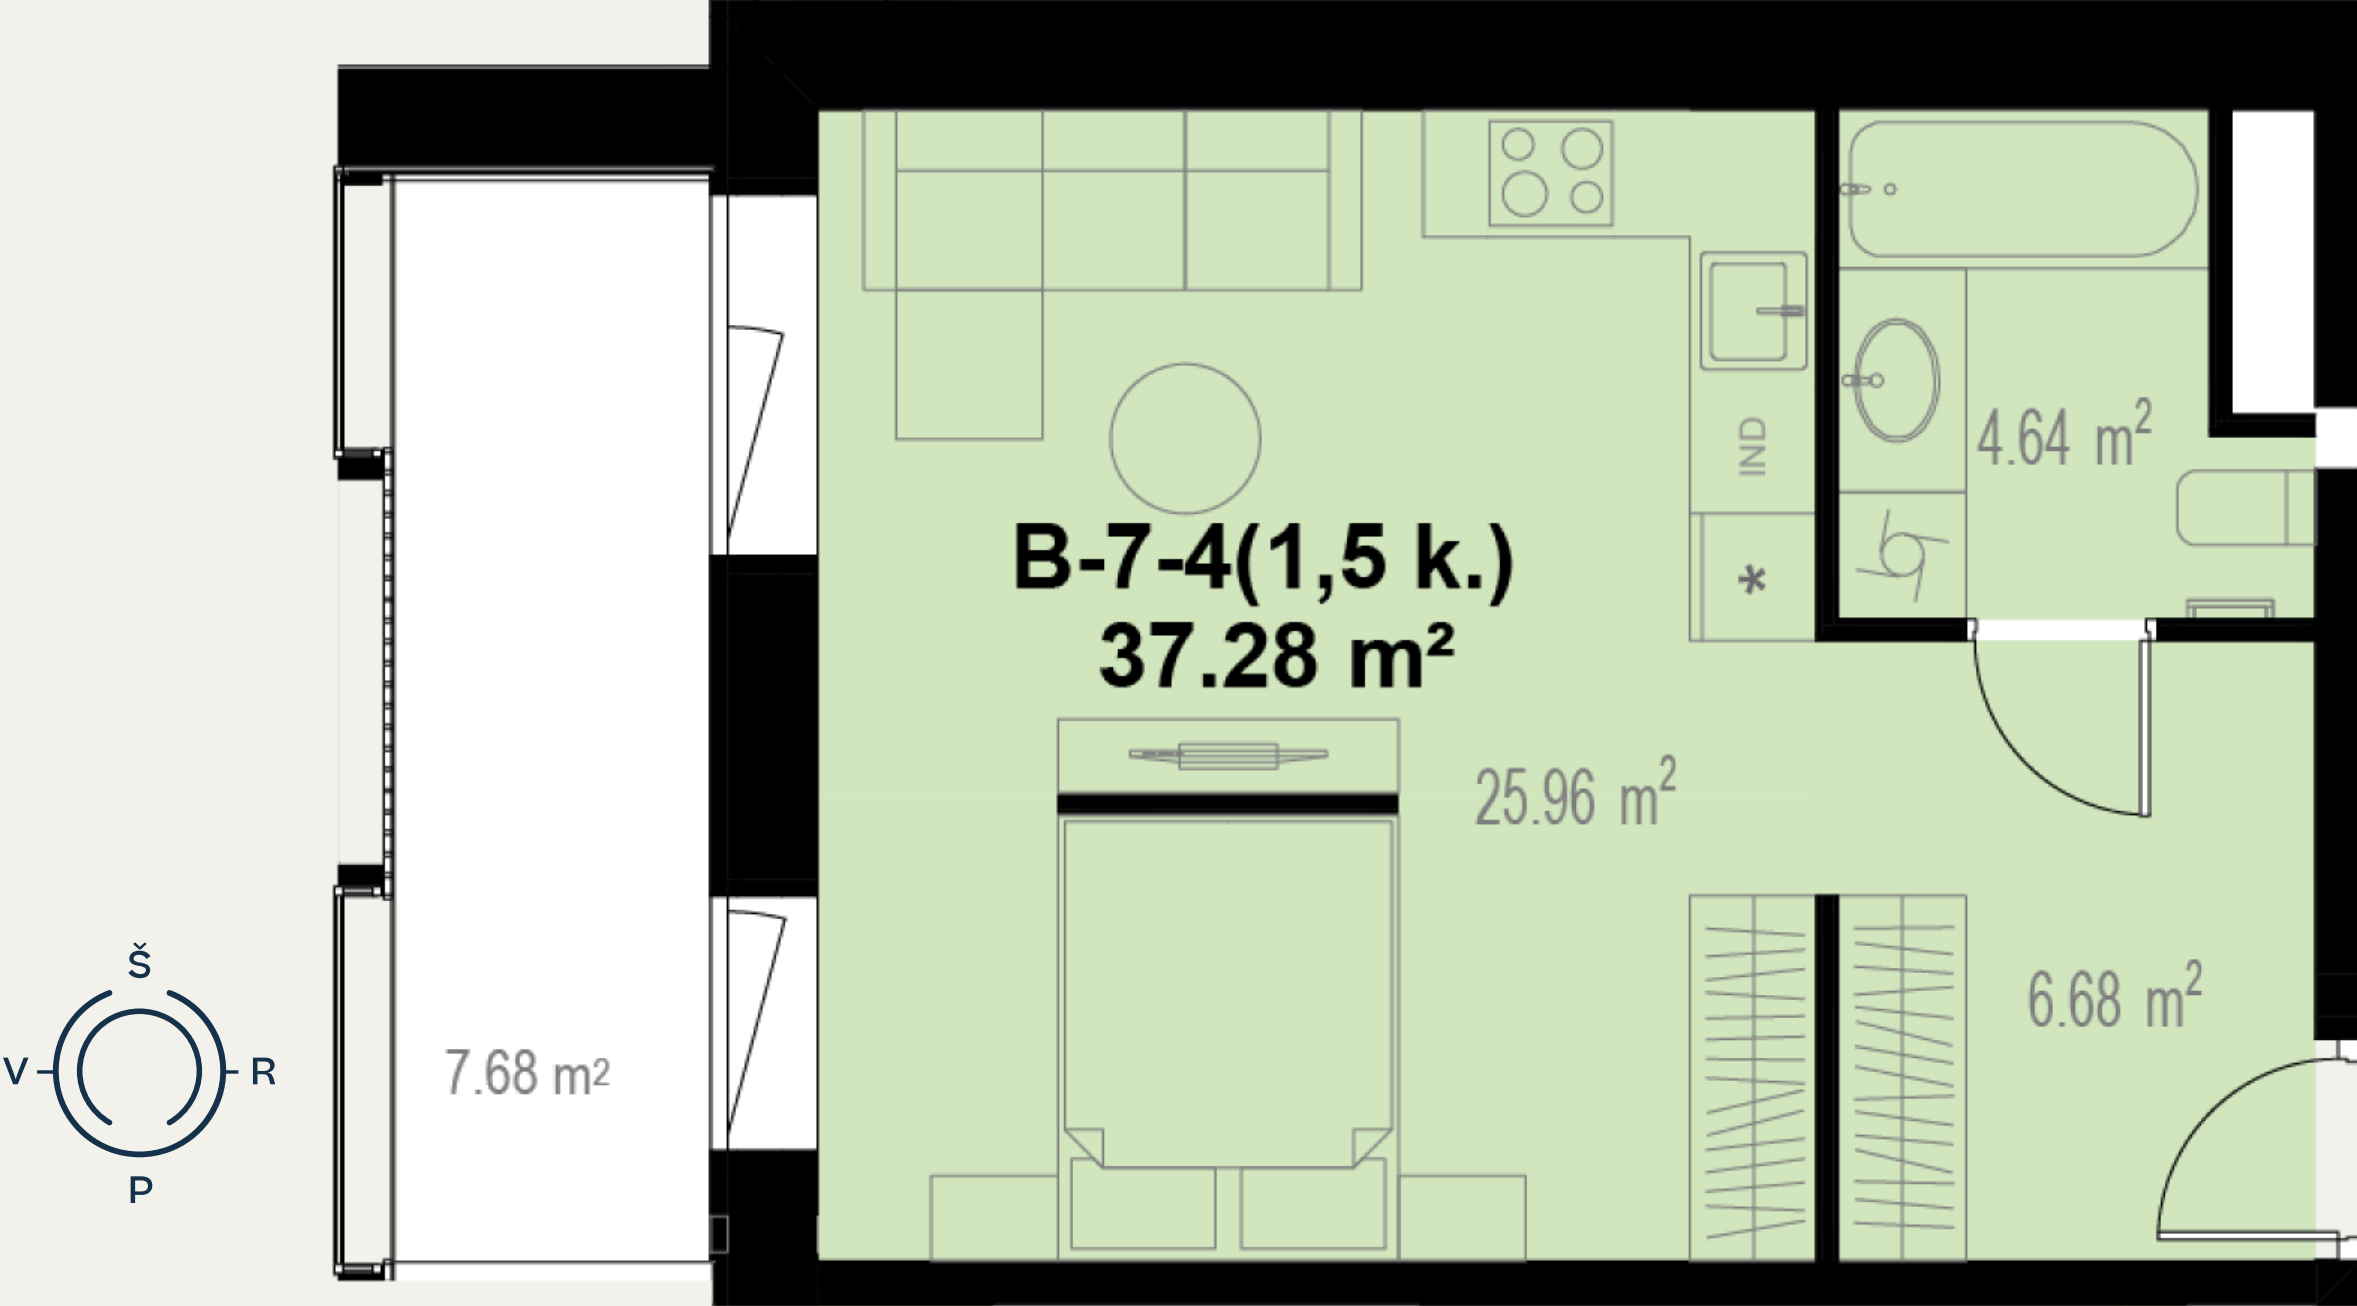

B-7-4


150 500 €

Statusas	Parduotas
Kvadrato kaina	4 037 € / m²
Aukštas	7
Kambarių sk.	1
Plotas	37,28 m²
Balkono plotas	7,68 m²
Kryptis	Vakarai
Tipas	Butas
Etapas	1
Apdaila	Dalinė

Kontaktai

+370 637 73600
pardavimai@realco.lt

Butas aukšte

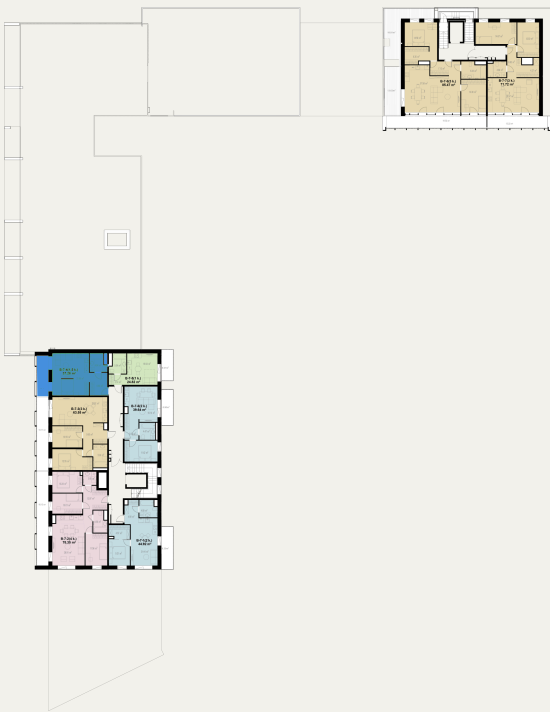

Gyvenvietėje

