
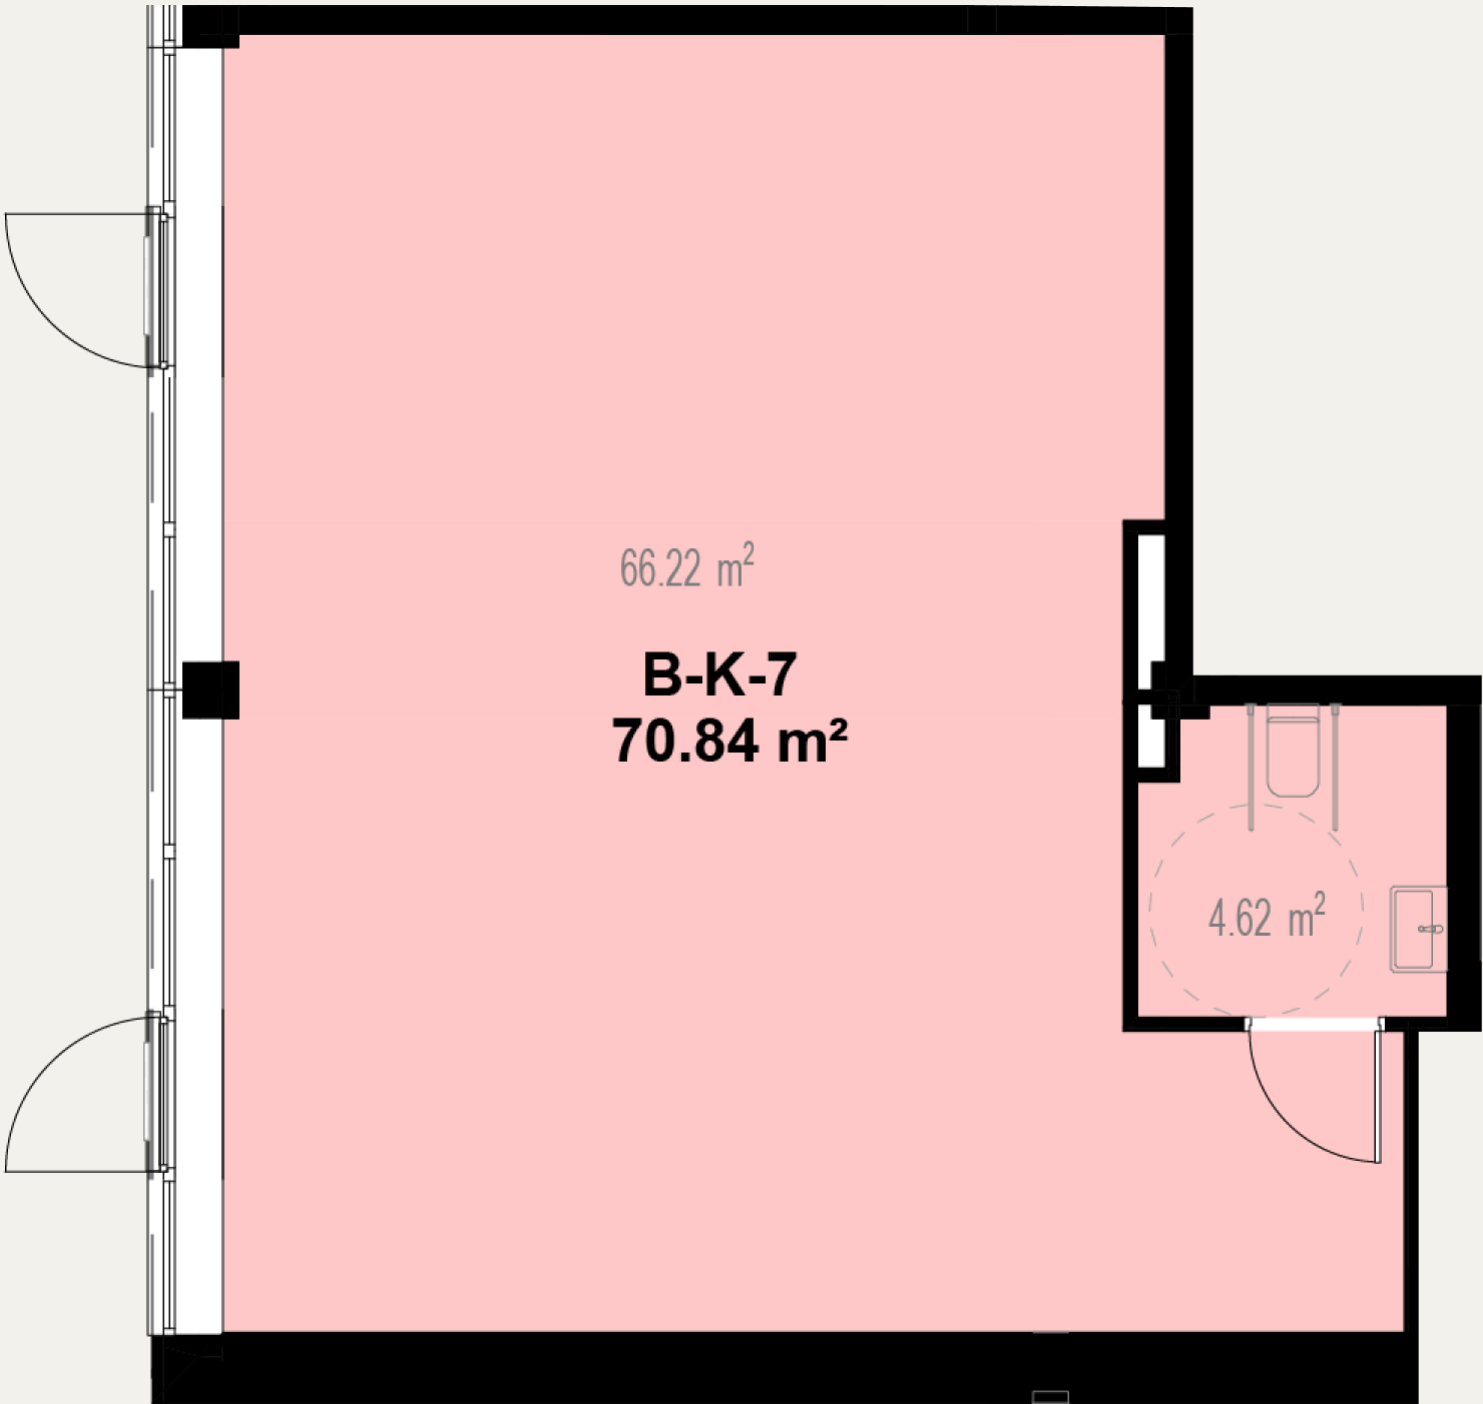


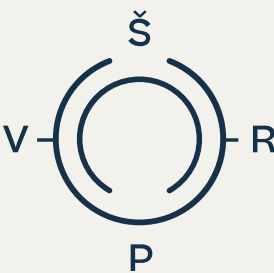

B-K-7


265 600 €

Statusas	Parduotas
Kvadrato kaina	3 749 € / m²
Aukštas	1
Plotas	70,84 m²
Tipas	Komercinės patalpos
Etapas	1
Apdaila	Dalinė

Kontaktai

+370 637 73600
pardavimai@realco.lt

Butas aukšte

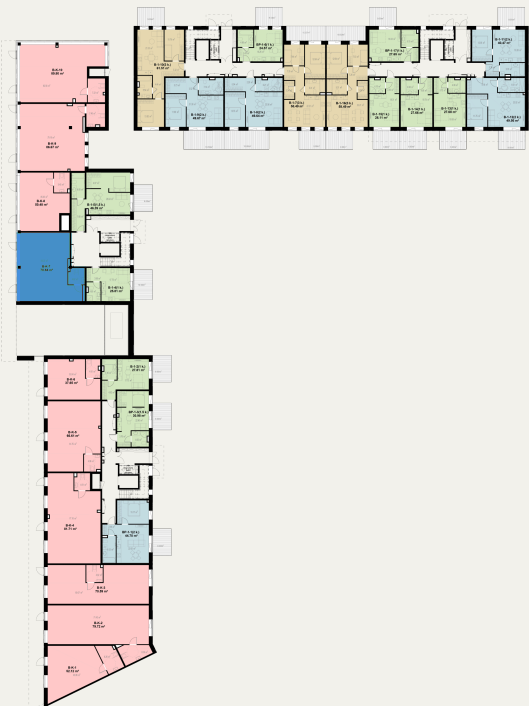

Gyvenvietėje

