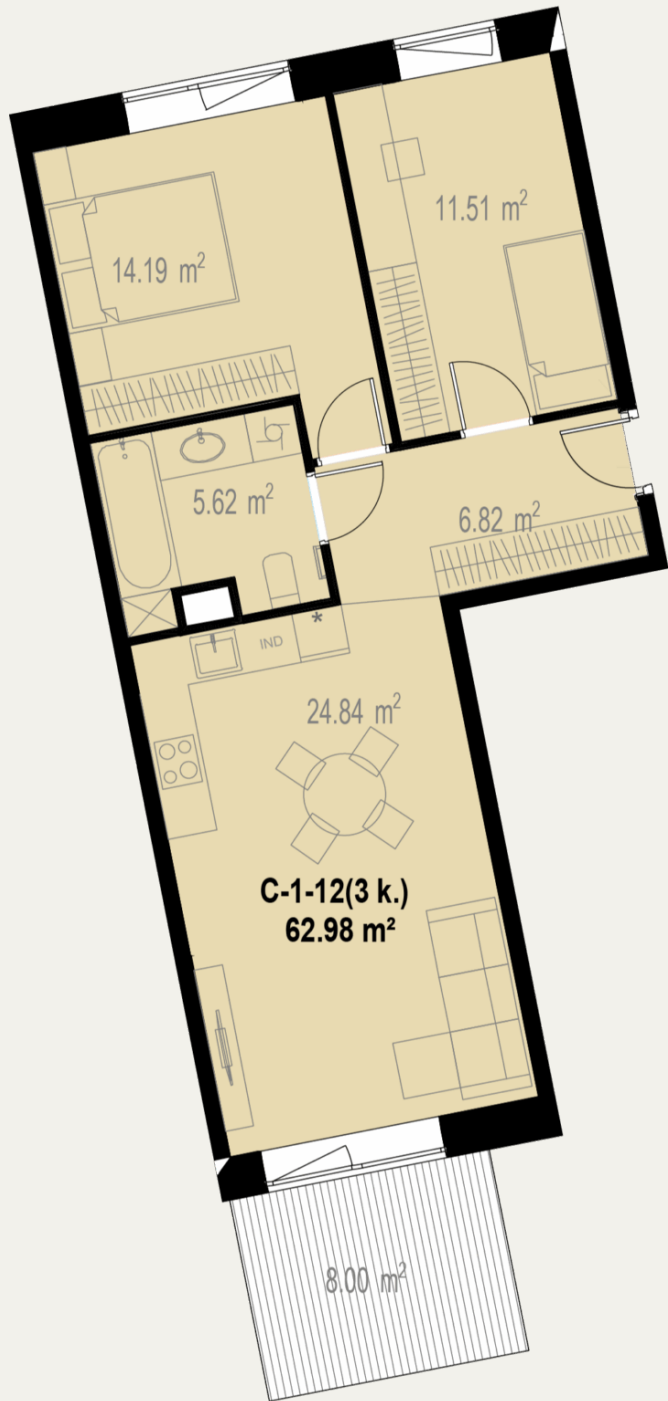


C-1-12

234 900 €

Statusas	Laisvas
Kvadrato kaina	3 730 € / m ²
Aukštas	1
Kambarių sk.	3
Plotas	62,98 m ²
Balkono plotas	8 m ²
Kryptis	Šiaurė - Pietūs
Tipas	Butas
Etapas	2
Apdaila	Dalinė
Savybės	Su terasa

Kontaktai

+370 637 73600
pardavimai@realco.lt

Butas aukšte



Gyvenvietėje

