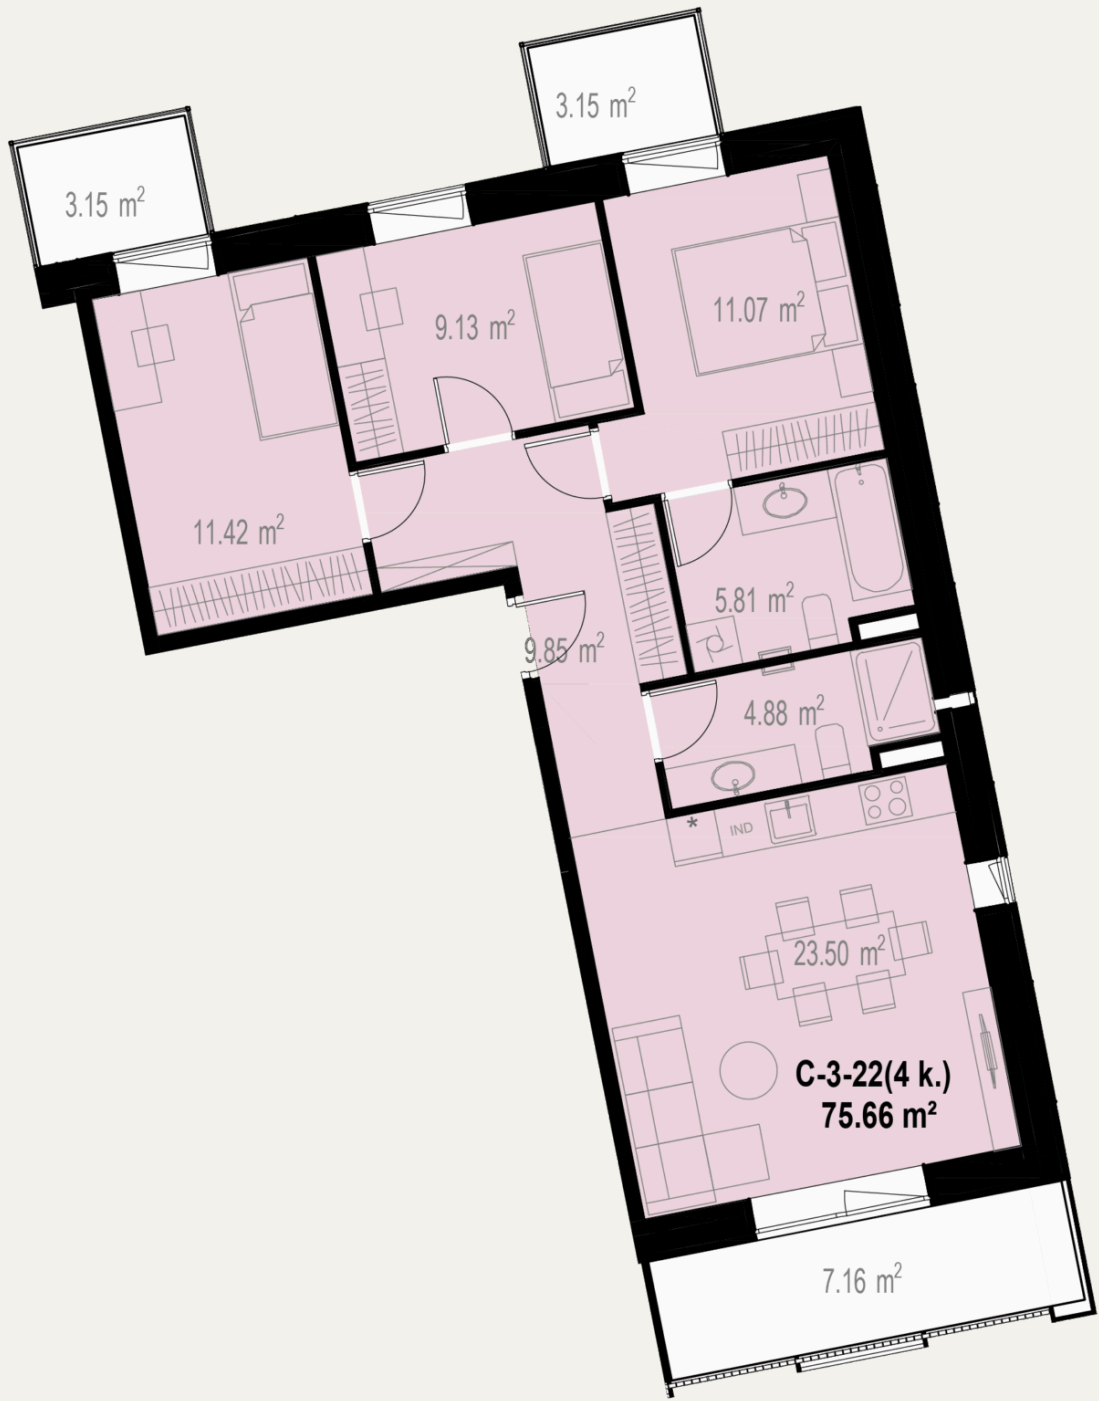


C-3-22

287 200 €

Statusas	Laisvas
Kvadrato kaina	3 796 € / m²
Aukštas	3
Kambarių sk.	4
Plotas	75,66 m²
Terasos plotas	7,16+3,15+3,15 m²
Kryptis	Šiaurė - Pietūs - Rytai
Tipas	Butas
Etapas	2
Apdaila	Dalinė

Kontaktai

+370 637 73600
pardavimai@realco.lt

Butas aukšte



Gyvenvietėje

