
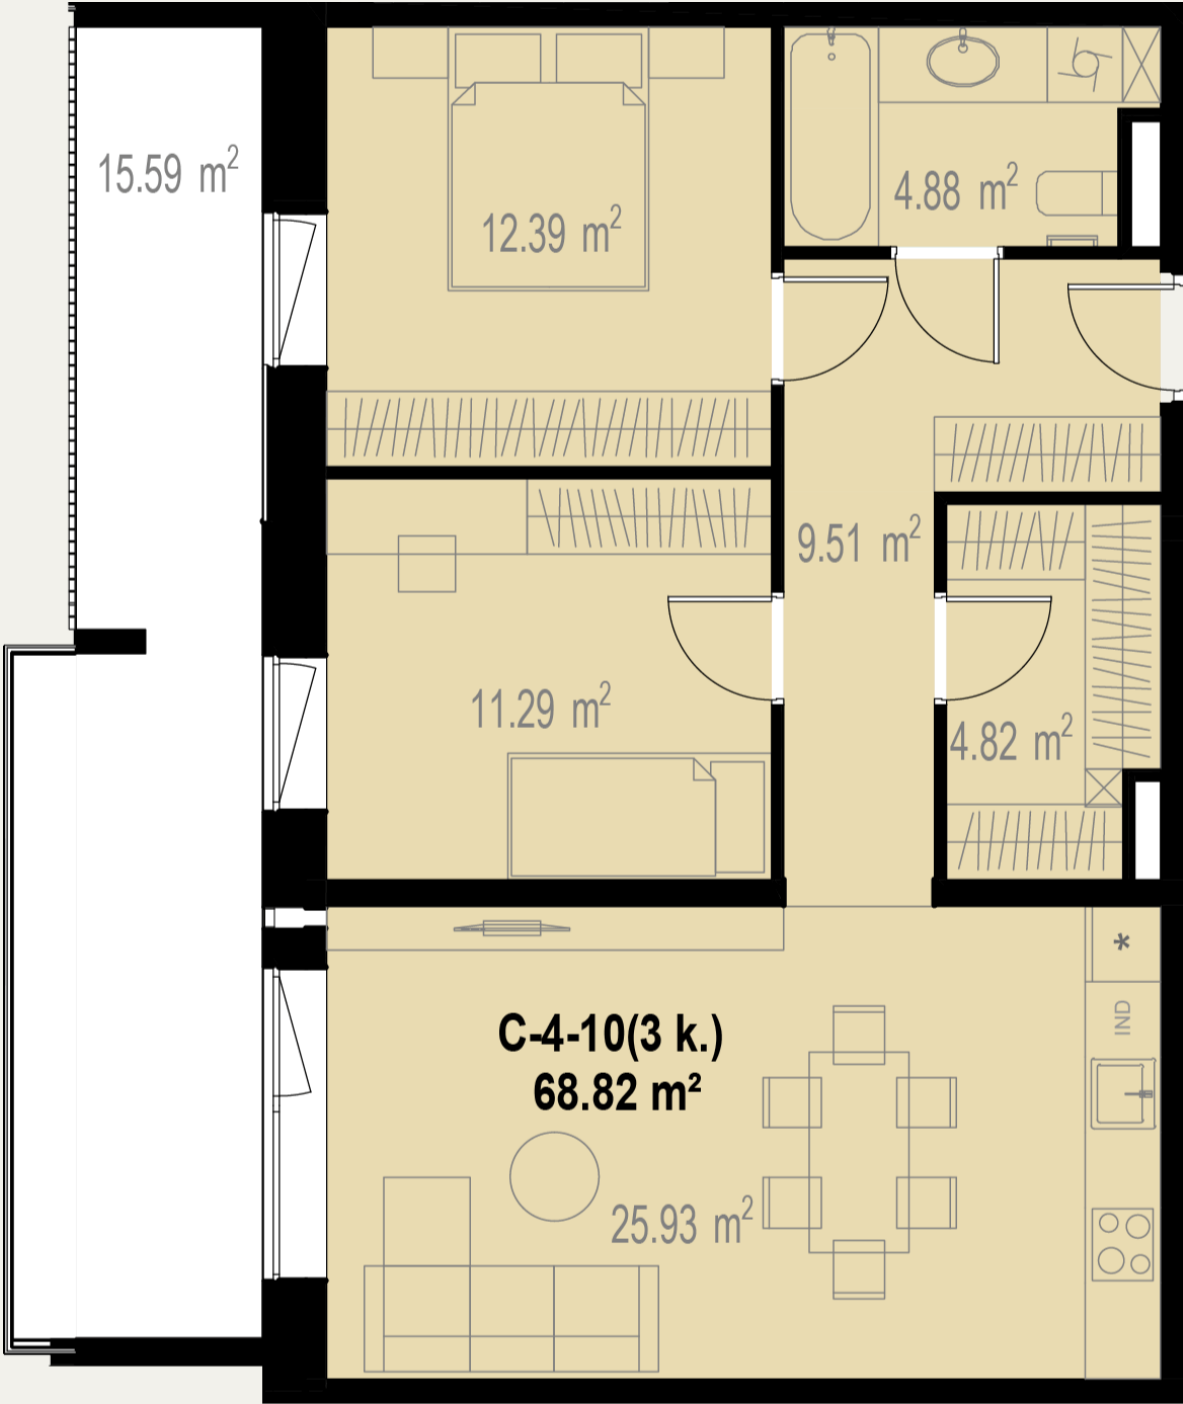


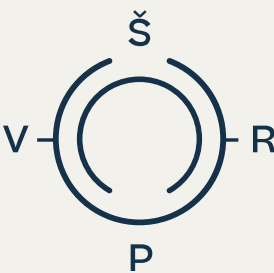

C-4-10


260 400 €

Statusas	Laisvas
Kvadrato kaina	3 784 € / m²
Aukštas	4
Kambarių sk.	3
Plotas	68,82 m²
Terasos plotas	15,59 m²
Kryptis	Vakarai
Tipas	Butas
Etapas	2
Apdaila	Dalinė
Savybės	Didelis balkonas, didelė svetainė

Kontaktai

+370 637 73600
pardavimai@realco.lt

Butas aukšte

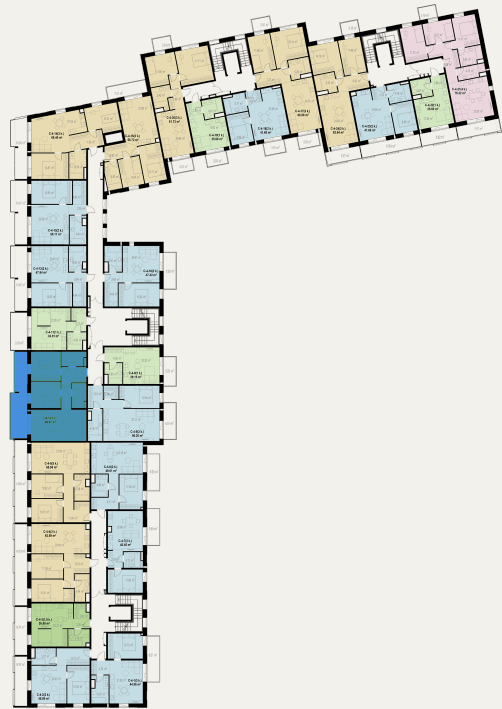

Gyvenvietėje

