
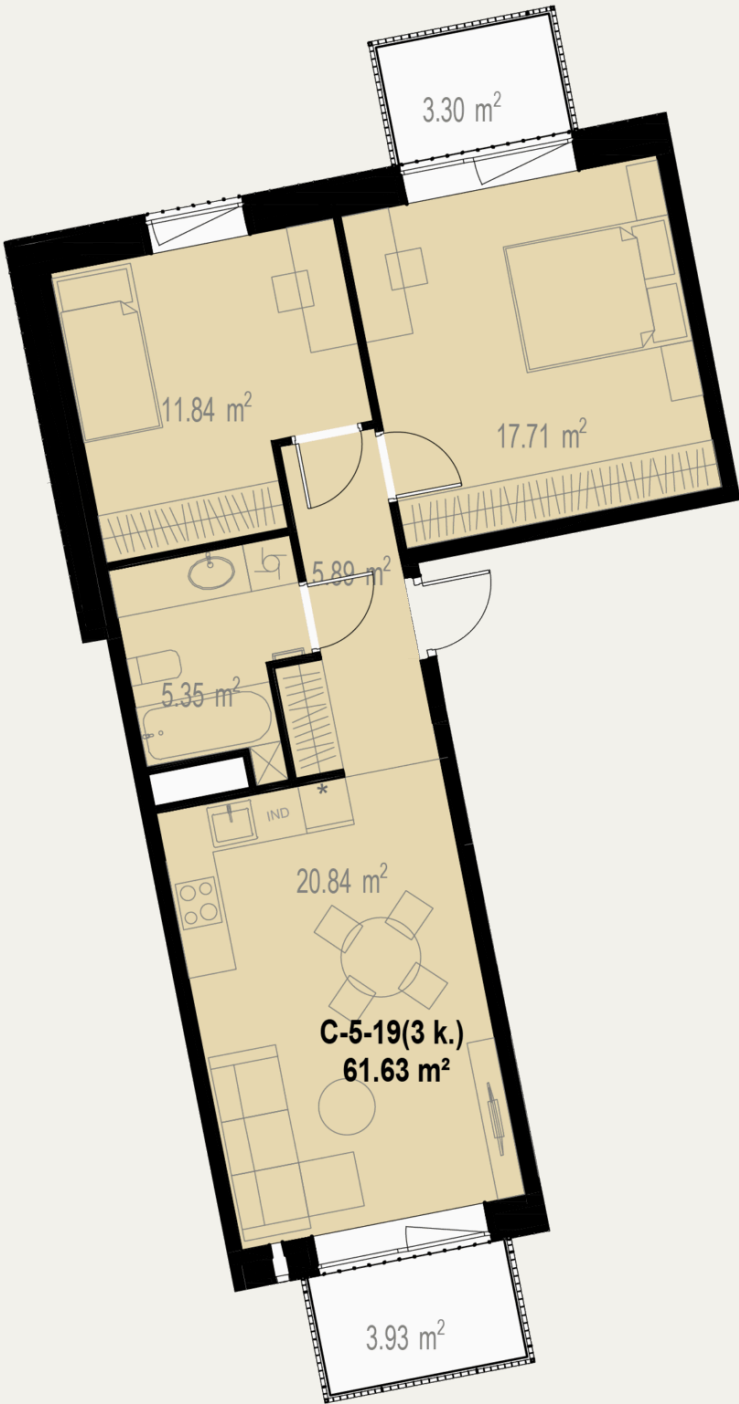


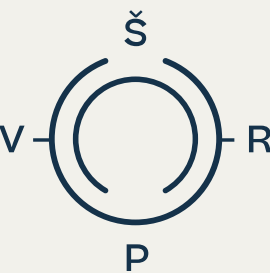

C-5-19


233 300 €

Statusas	Laisvas
Kvadrato kaina	3 785 € / m²
Aukštas	5
Kambarių sk.	3
Plotas	61,63 m²
Terasos plotas	3,93+3,3 m²
Kryptis	Šiaurė - Pietūs
Tipas	Butas
Etapas	2
Apdaila	Dalinė

Kontaktai

+370 637 73600
pardavimai@realco.lt

Butas aukšte

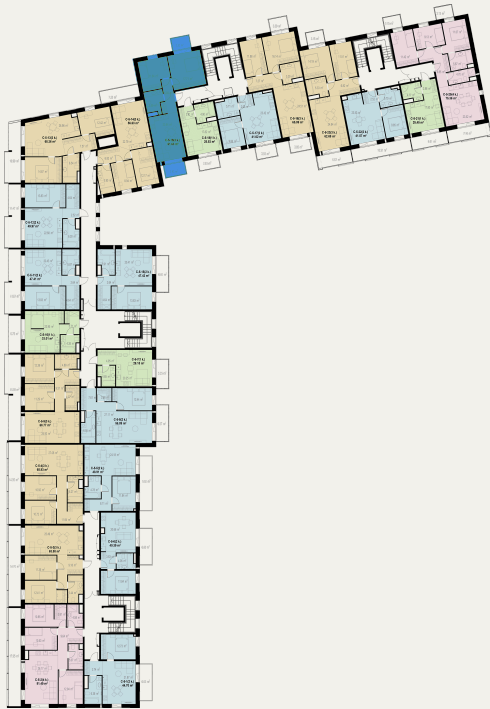

Gyvenvietėje

