


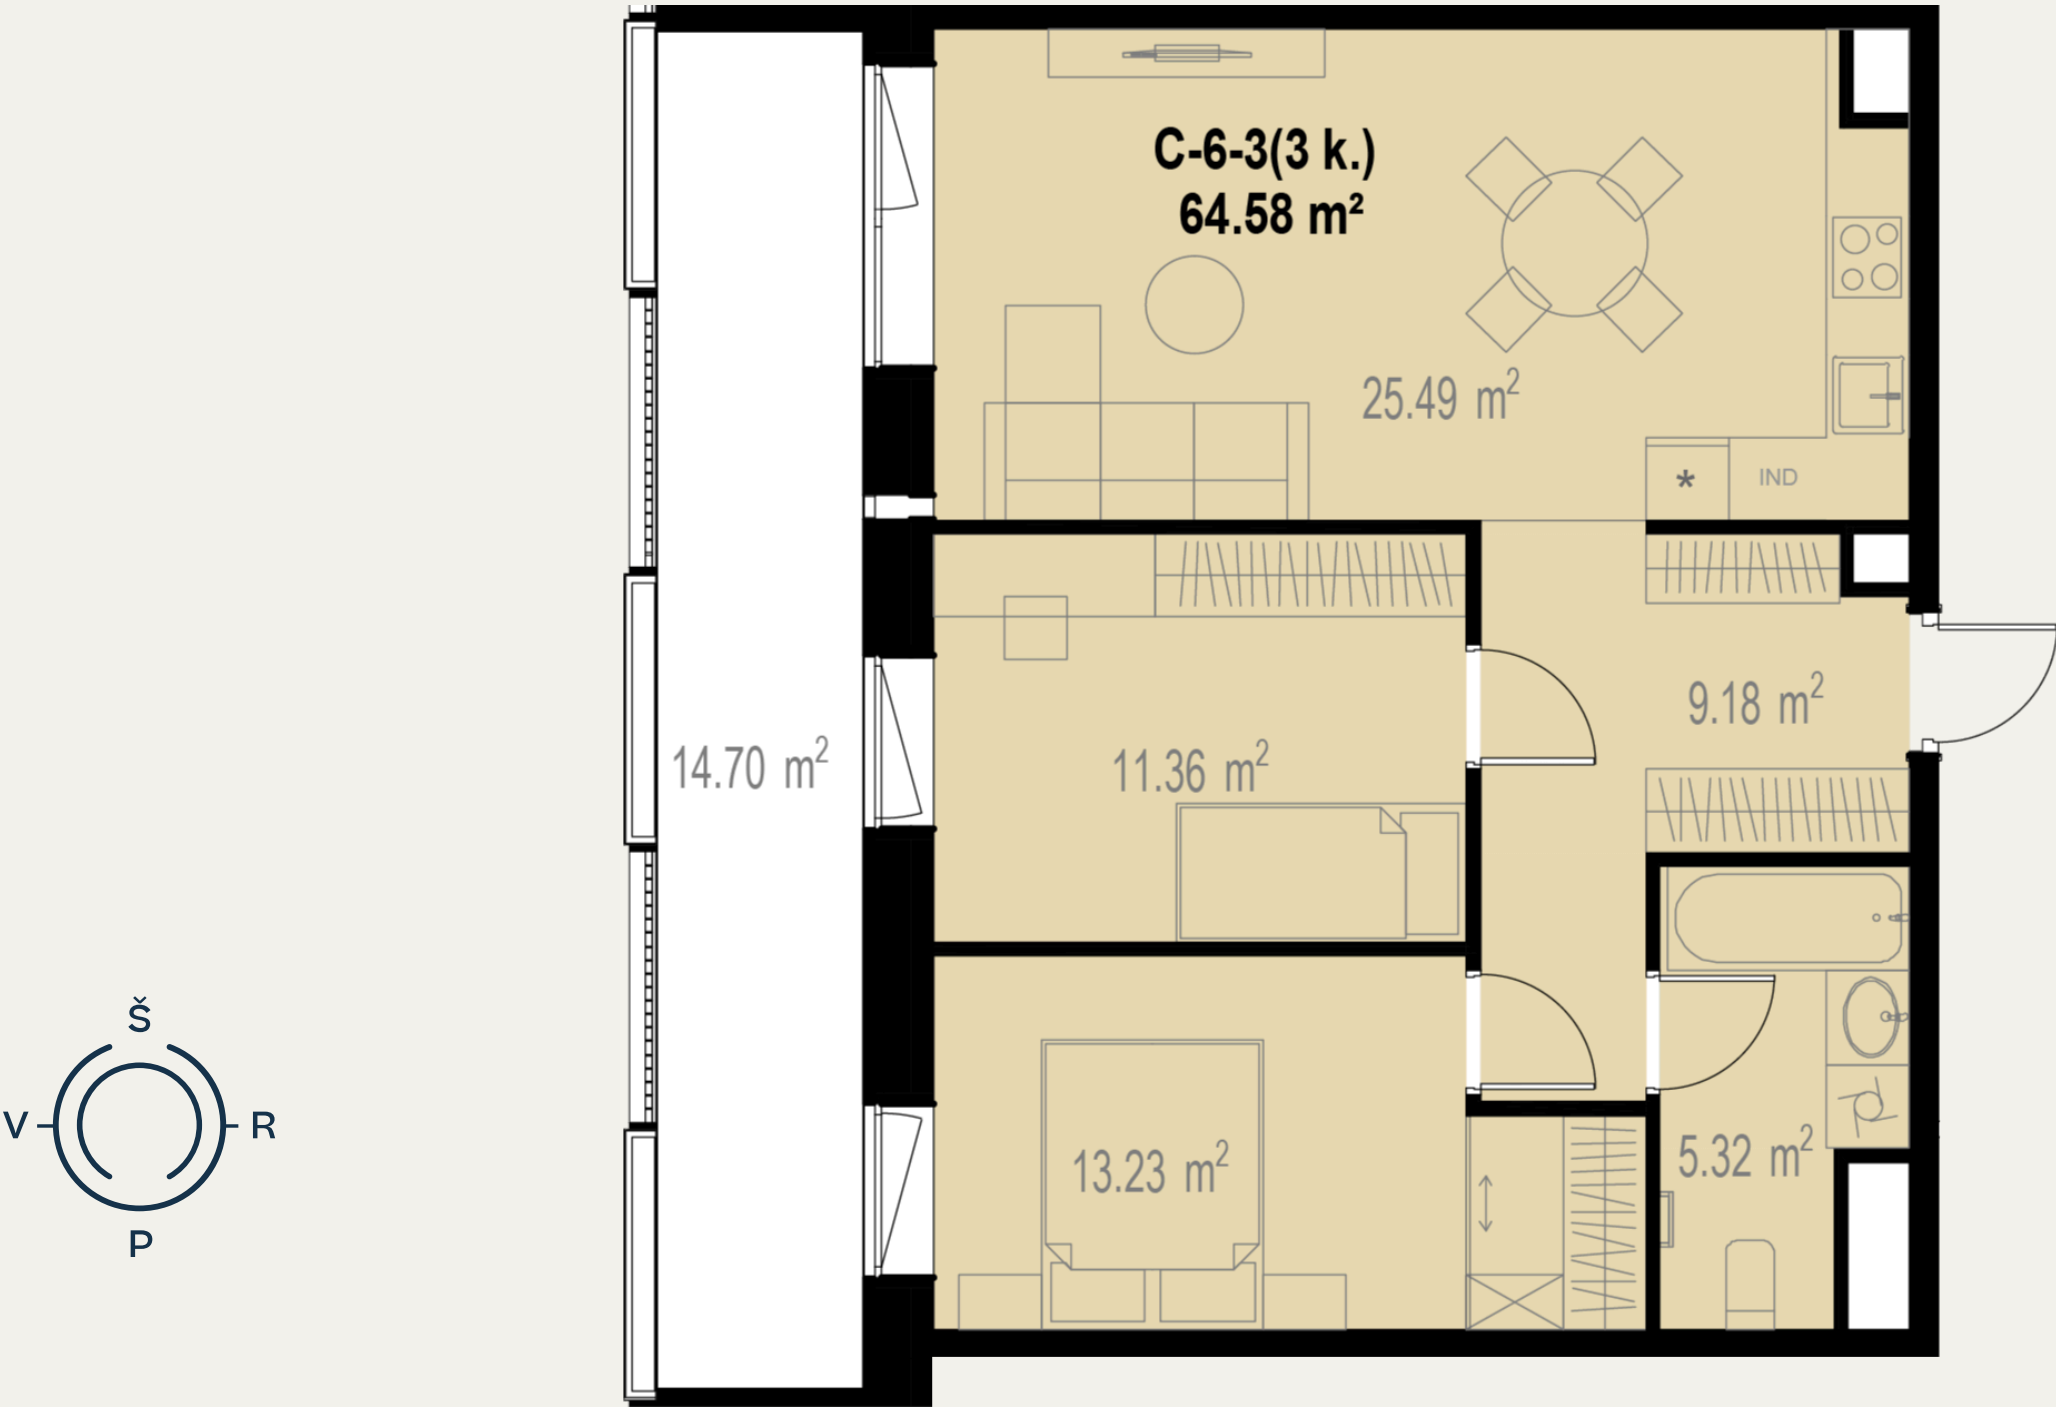

C-6-3


250 900 €

Statusas	Laisvas
Kvadrato kaina	3 885 € / m²
Aukštas	6
Kambarių sk.	3
Plotas	64,58 m²
Terasos plotas	14,7 m²
Kryptis	Vakarai
Tipas	Butas
Etapas	2
Apdaila	Dalinė
Savybės	Didelis balkonas, didelė svetainė

Kontaktai

+370 637 73600
pardavimai@realco.lt

Butas aukšte

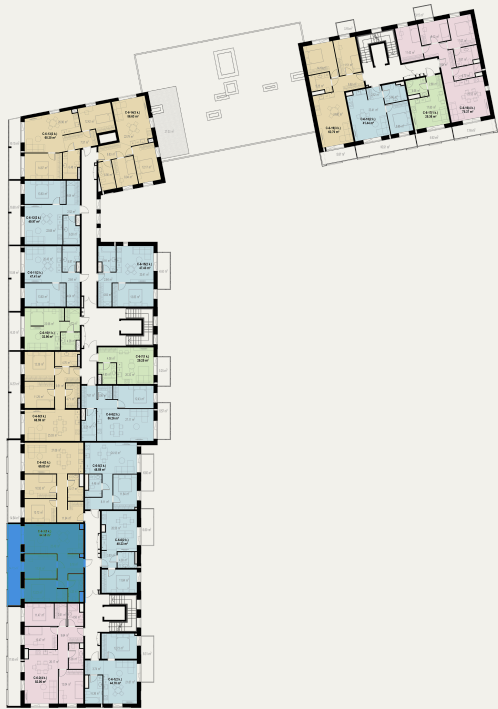

Gyvenvietėje

