
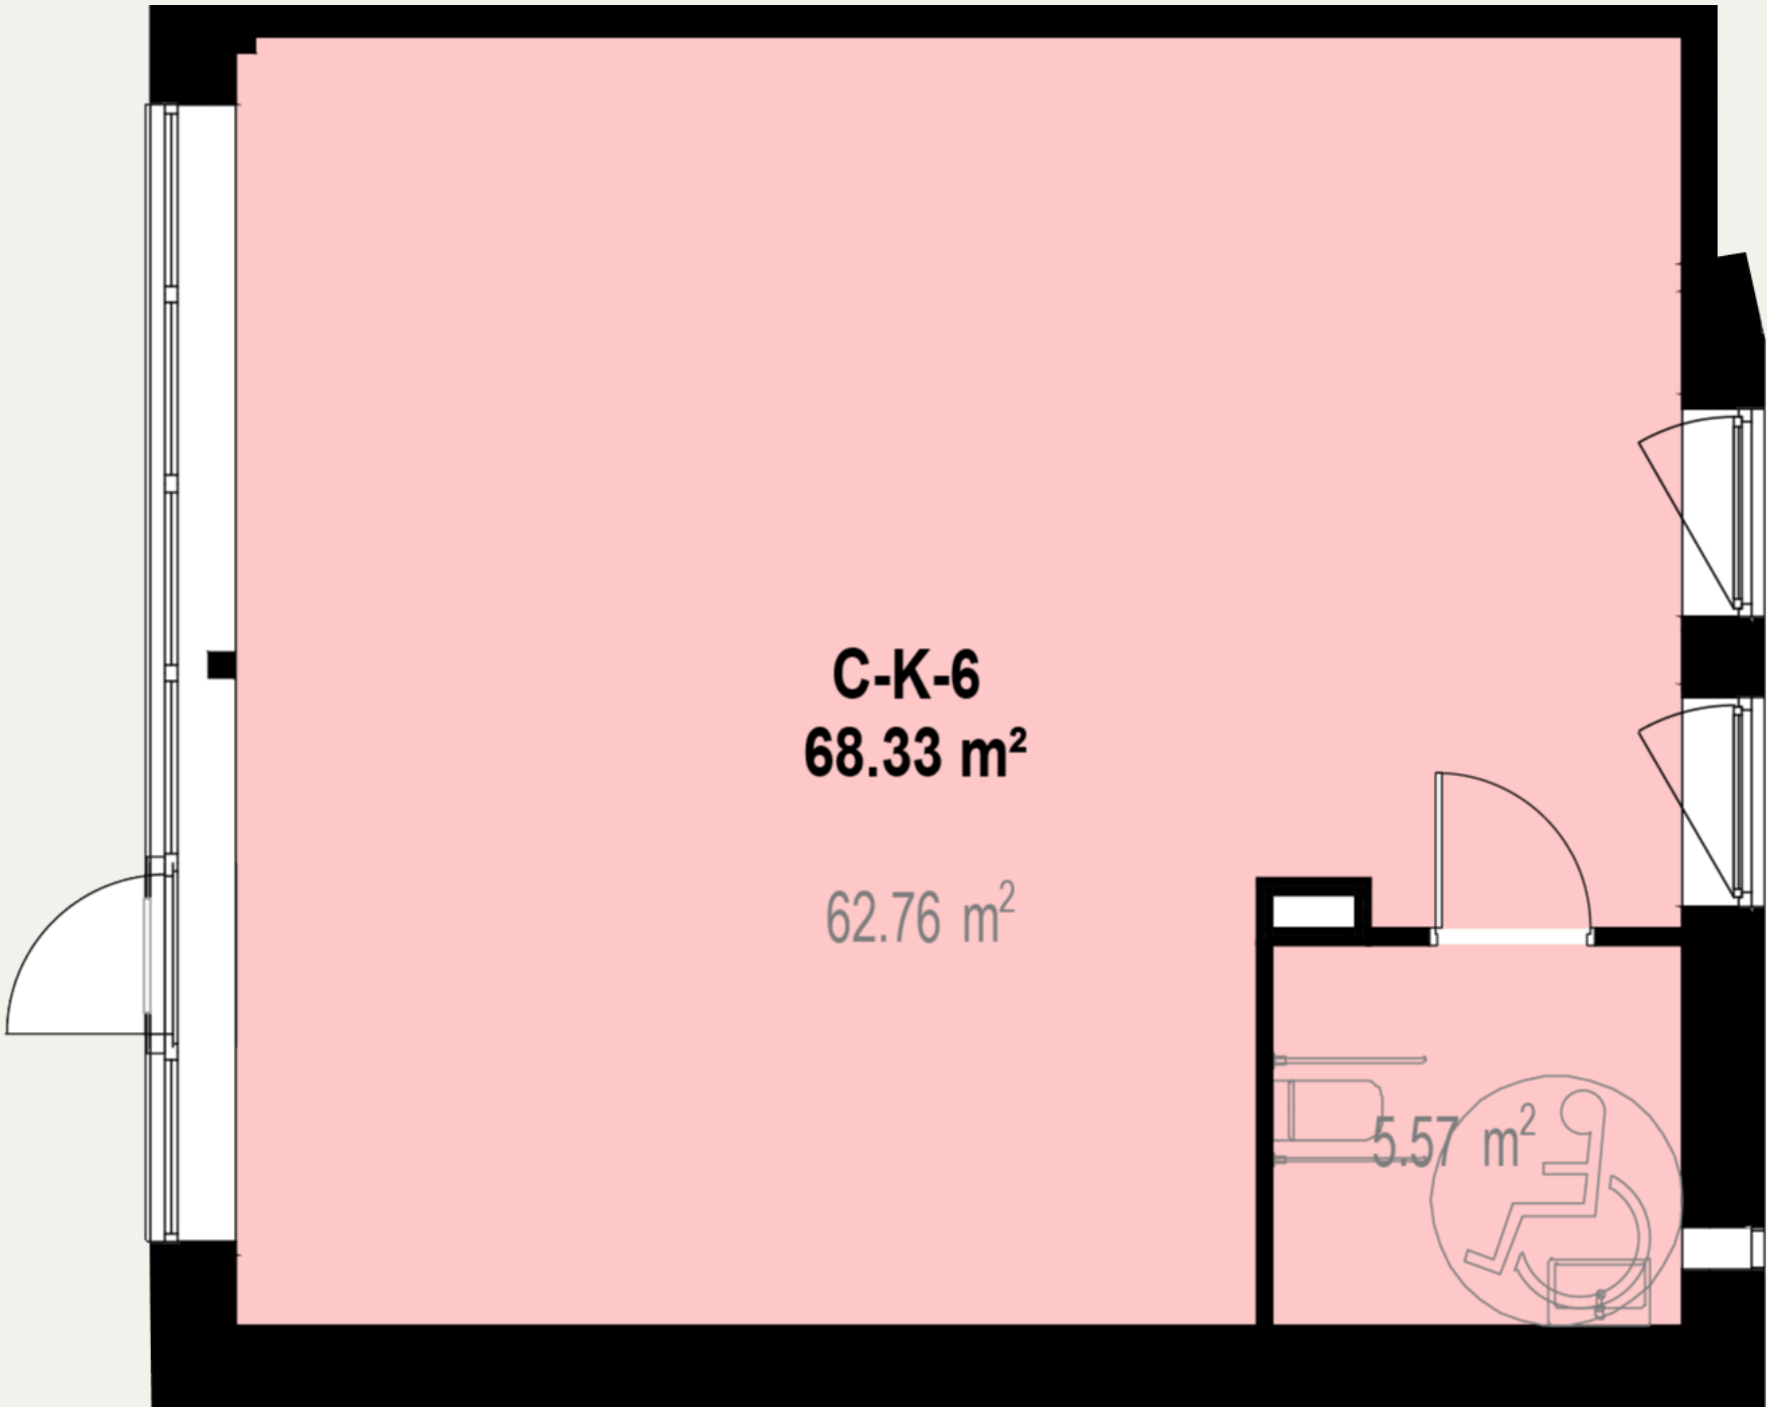


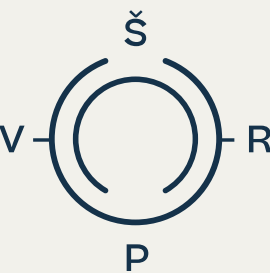

C-K-6


256 200 €

Statusas	Laisvas
Kvadrato kaina	3 749 € / m²
Aukštas	1
Plotas	68,33 m²
Tipas	Komercinės patalpos
Etapas	2
Apdaila	Dalinė

Kontaktai

+370 637 73600
pardavimai@realco.lt

Butas aukšte

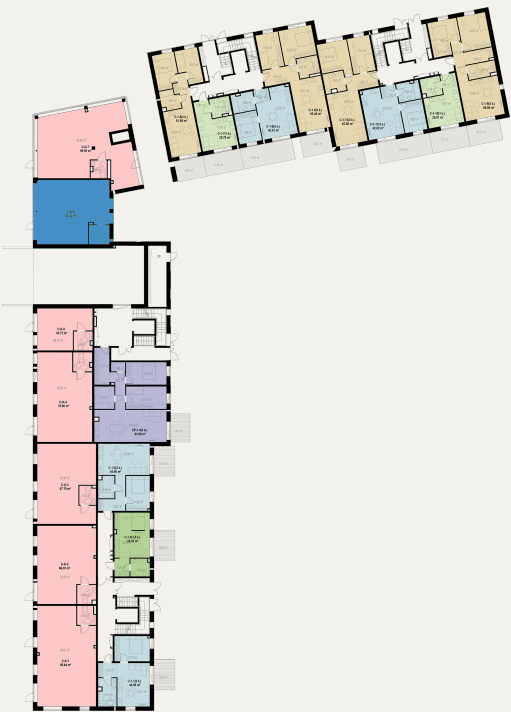

Gyvenvietėje

